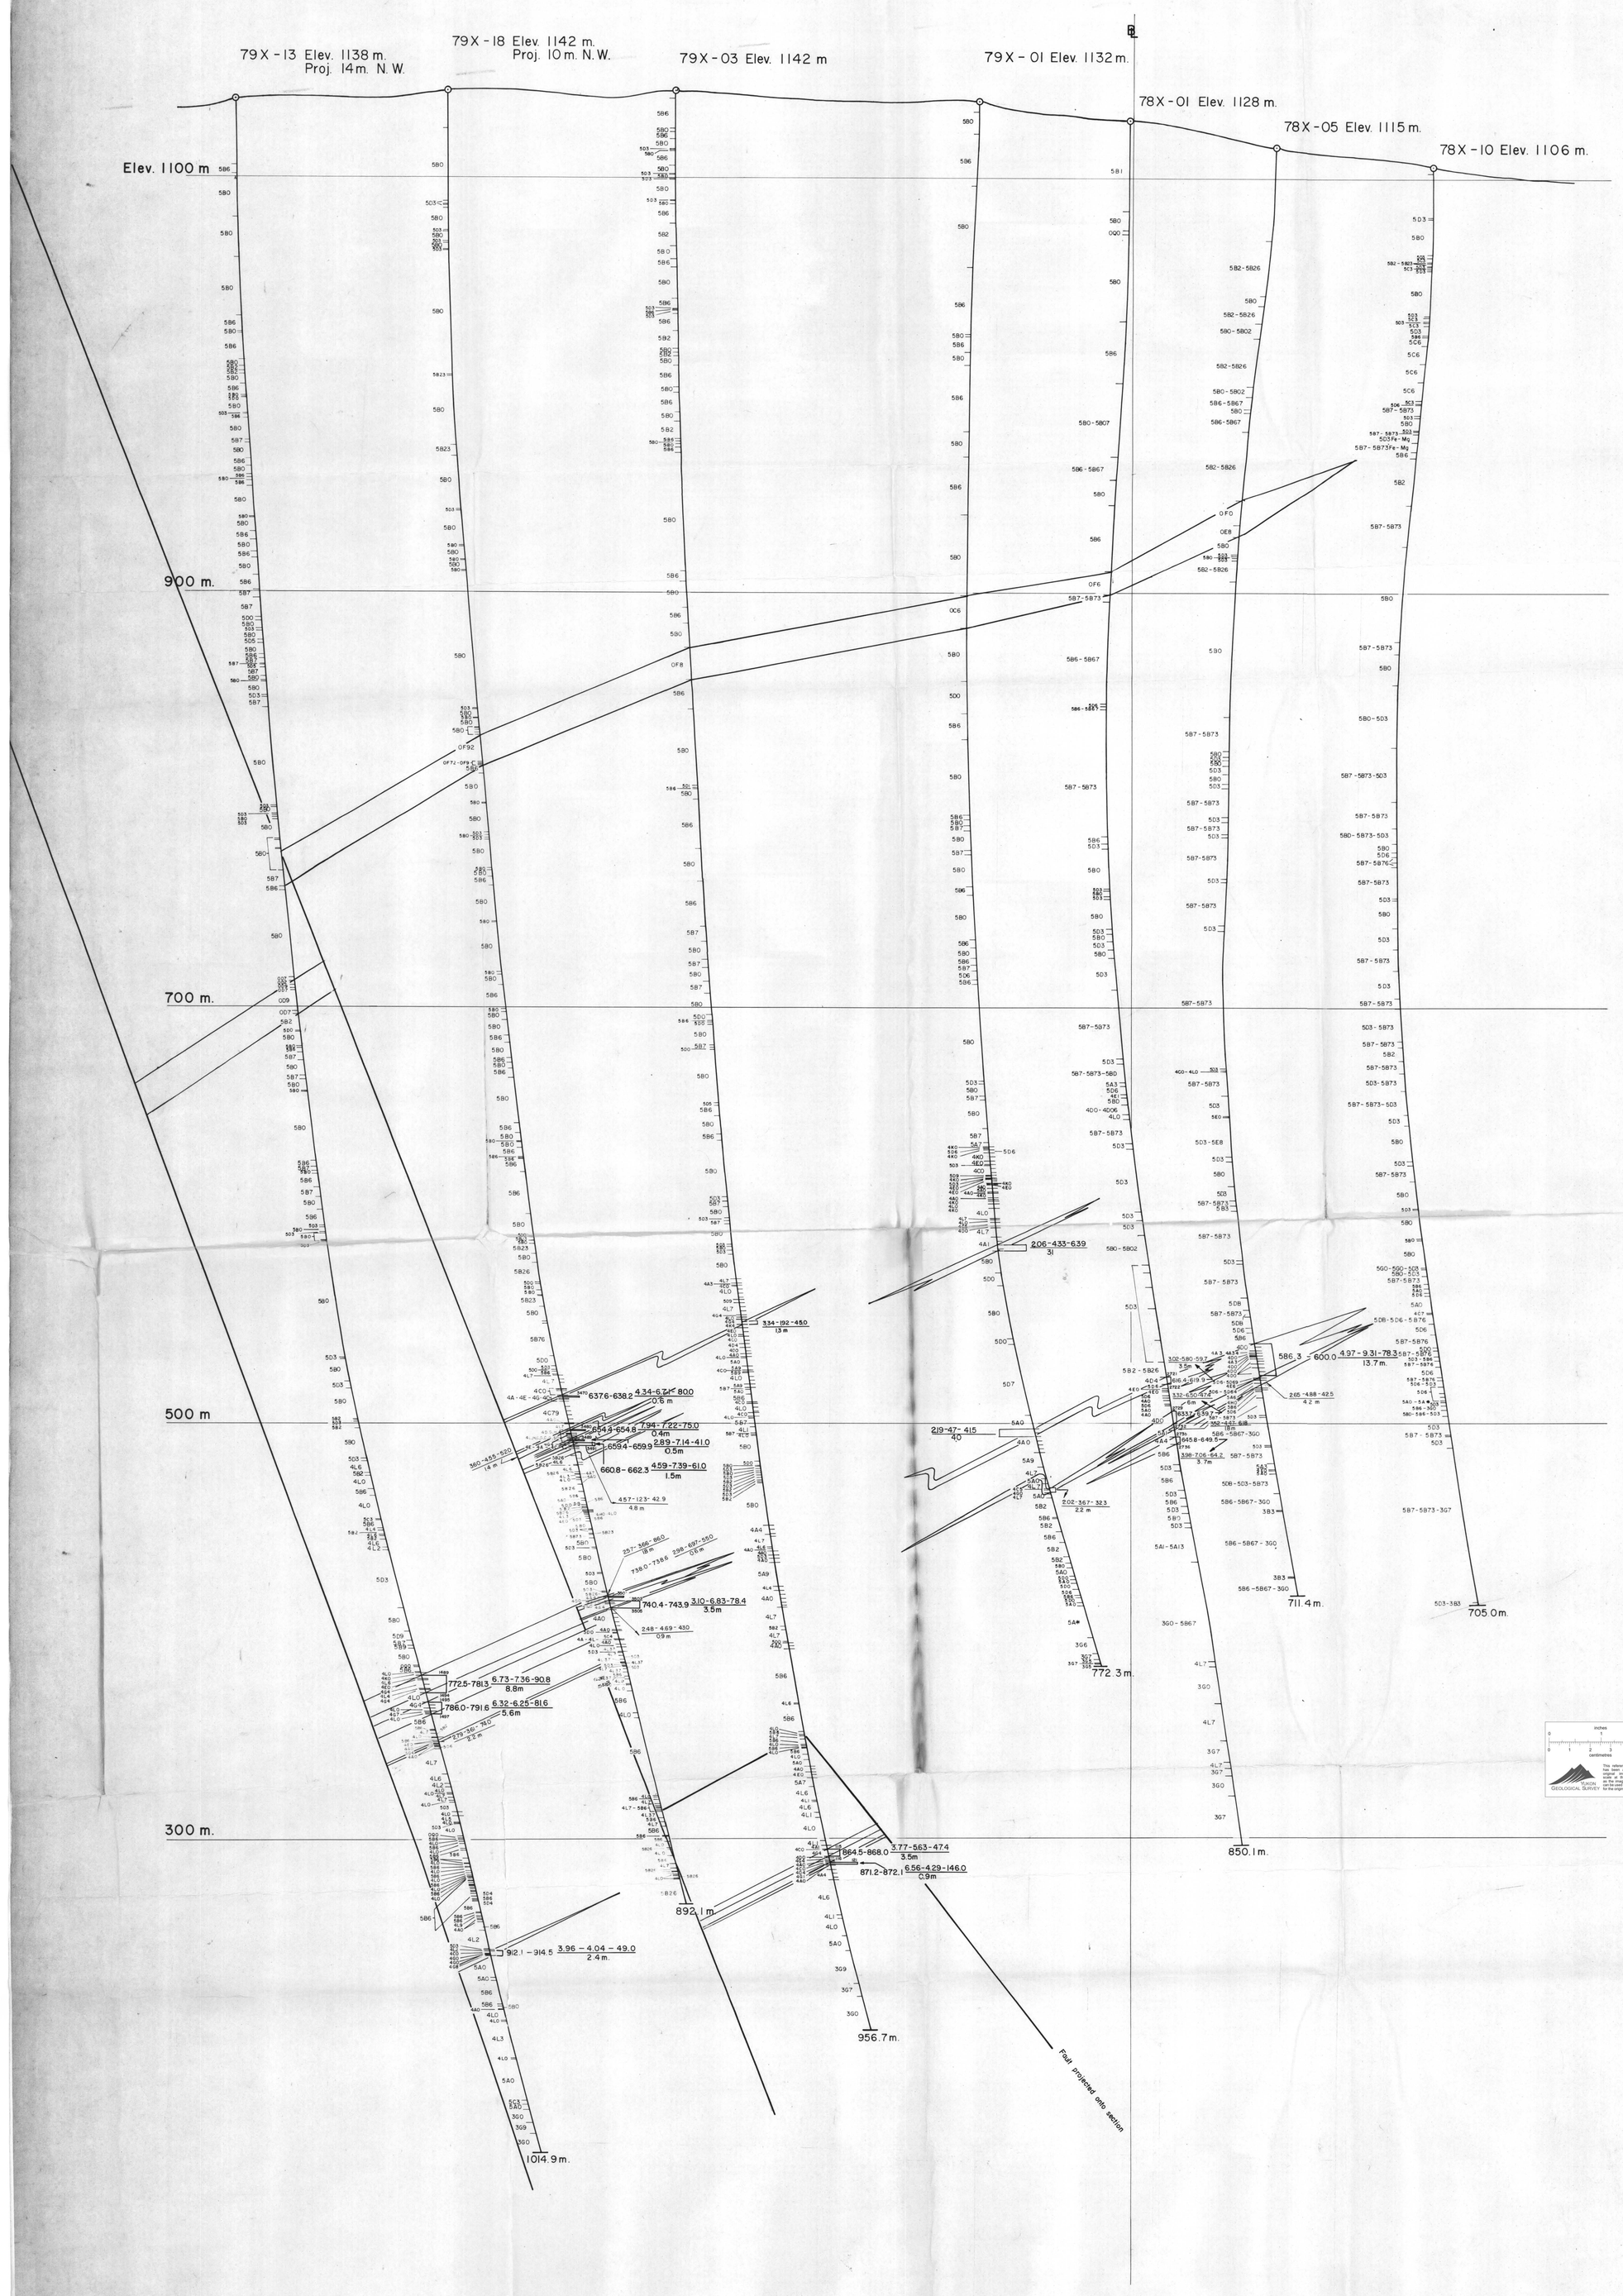

DY DEPOSIT

VERTICAL CROSS SECTION

15+00 E (ASSAY PLOT)

SCALE 1 : 1,000

001572

% Pb - % Zn - gms/t Ag
Thickness — Interval