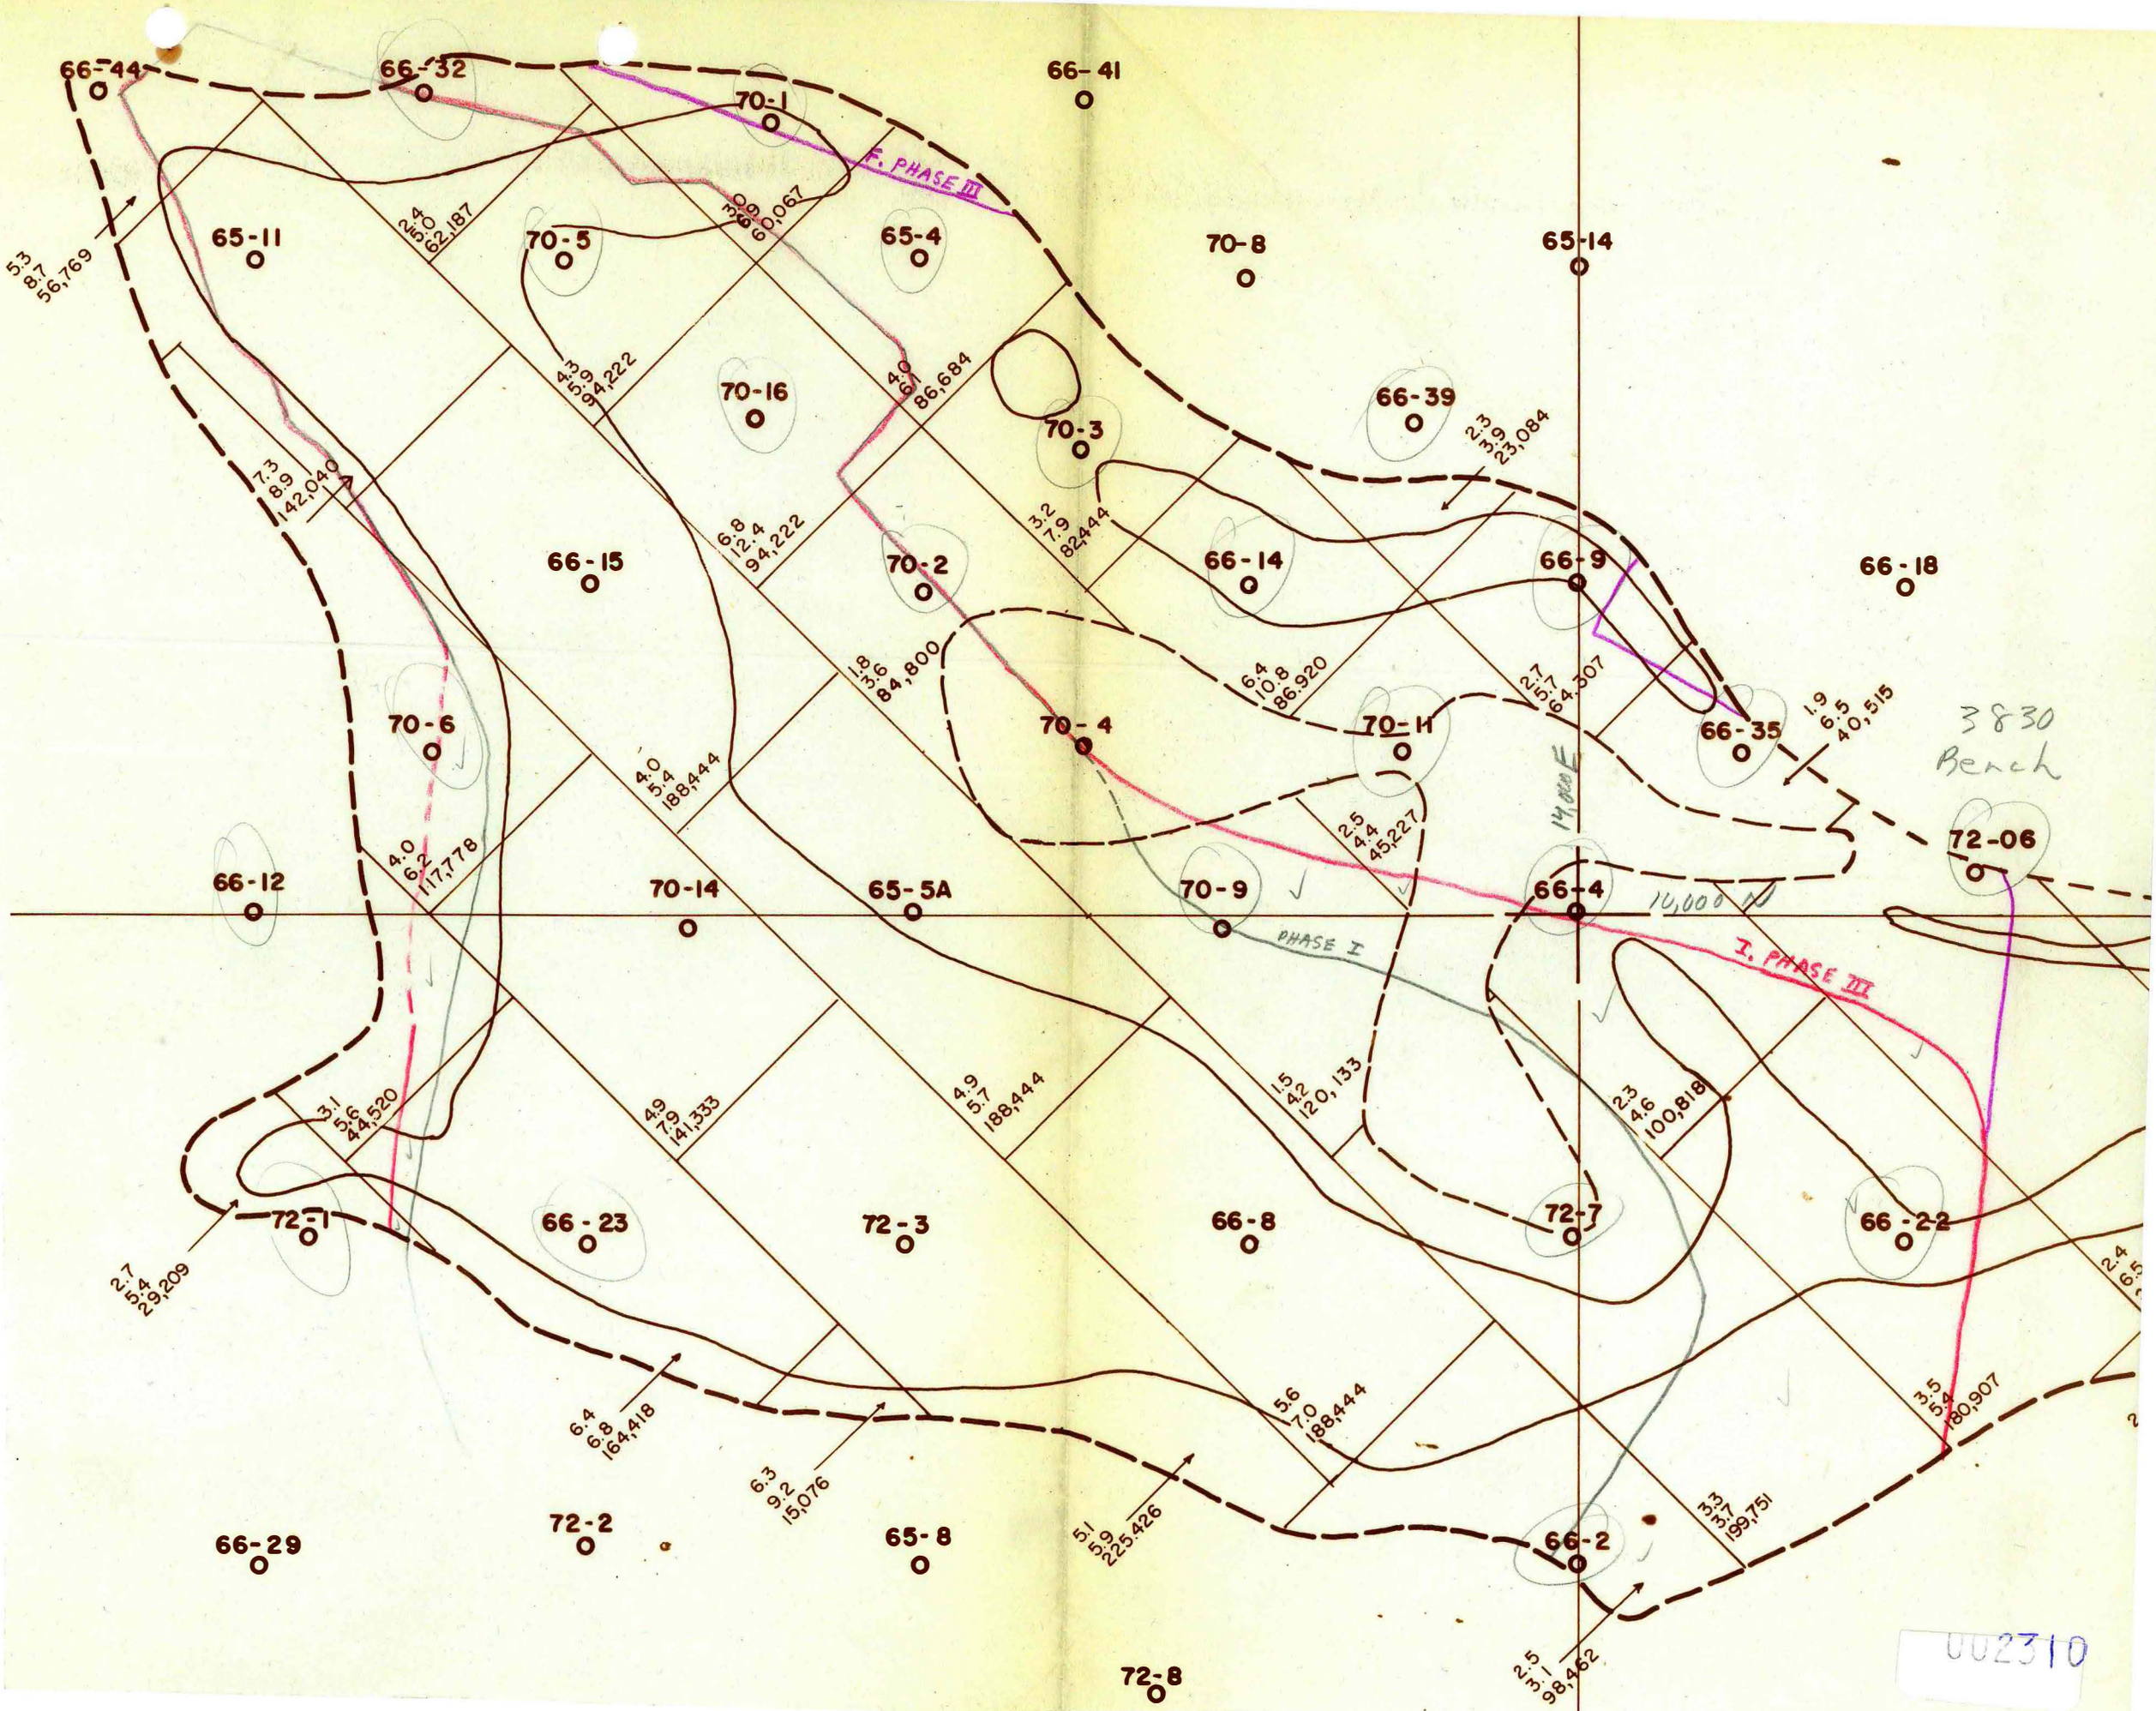
66-44
66-32
70-1
66-41
F. PHASE III
65-11
70-5
65-4
70-8
65-14
70-16
70-3
66-39
66-15
70-2
66-14
66-9
66-18
70-6
70-4
70-11
66-35
3830
Bench
72-06
66-12
70-14
65-5A
70-9
66-4
10,000 N
PHASE I
I. PHASE III
72-1
66-23
72-3
66-8
72-7
66-22
66-29
72-2
65-8
66-2
72-8
5.3
8.7
56,769
2.4
5.0
62,187
0.9
3.6
0.067
4.3
5.9
94,222
4.0
6.1
86,684
7.3
8.9
142,040
6.8
12.4
94,222
3.2
7.9
82,444
2.3
3.9
23,084
1.8
3.6
84,800
6.4
10.8
86,920
2.7
5.7
64,307
1.9
6.5
40,515
4.0
5.4
188,444
2.5
4.4
45,227
4.0
6.2
117,778
3.1
5.6
44,520
4.9
7.9
141,333
4.9
5.7
188,444
1.5
4.2
120,133
2.3
4.6
100,818
2.7
5.4
29,209
6.4
6.8
164,418
6.3
9.2
15,076
5.1
5.9
225,426
5.6
7.0
188,444
3.5
5.4
180,907
3.3
3.7
199,751
2.5
3.1
98,462
002310