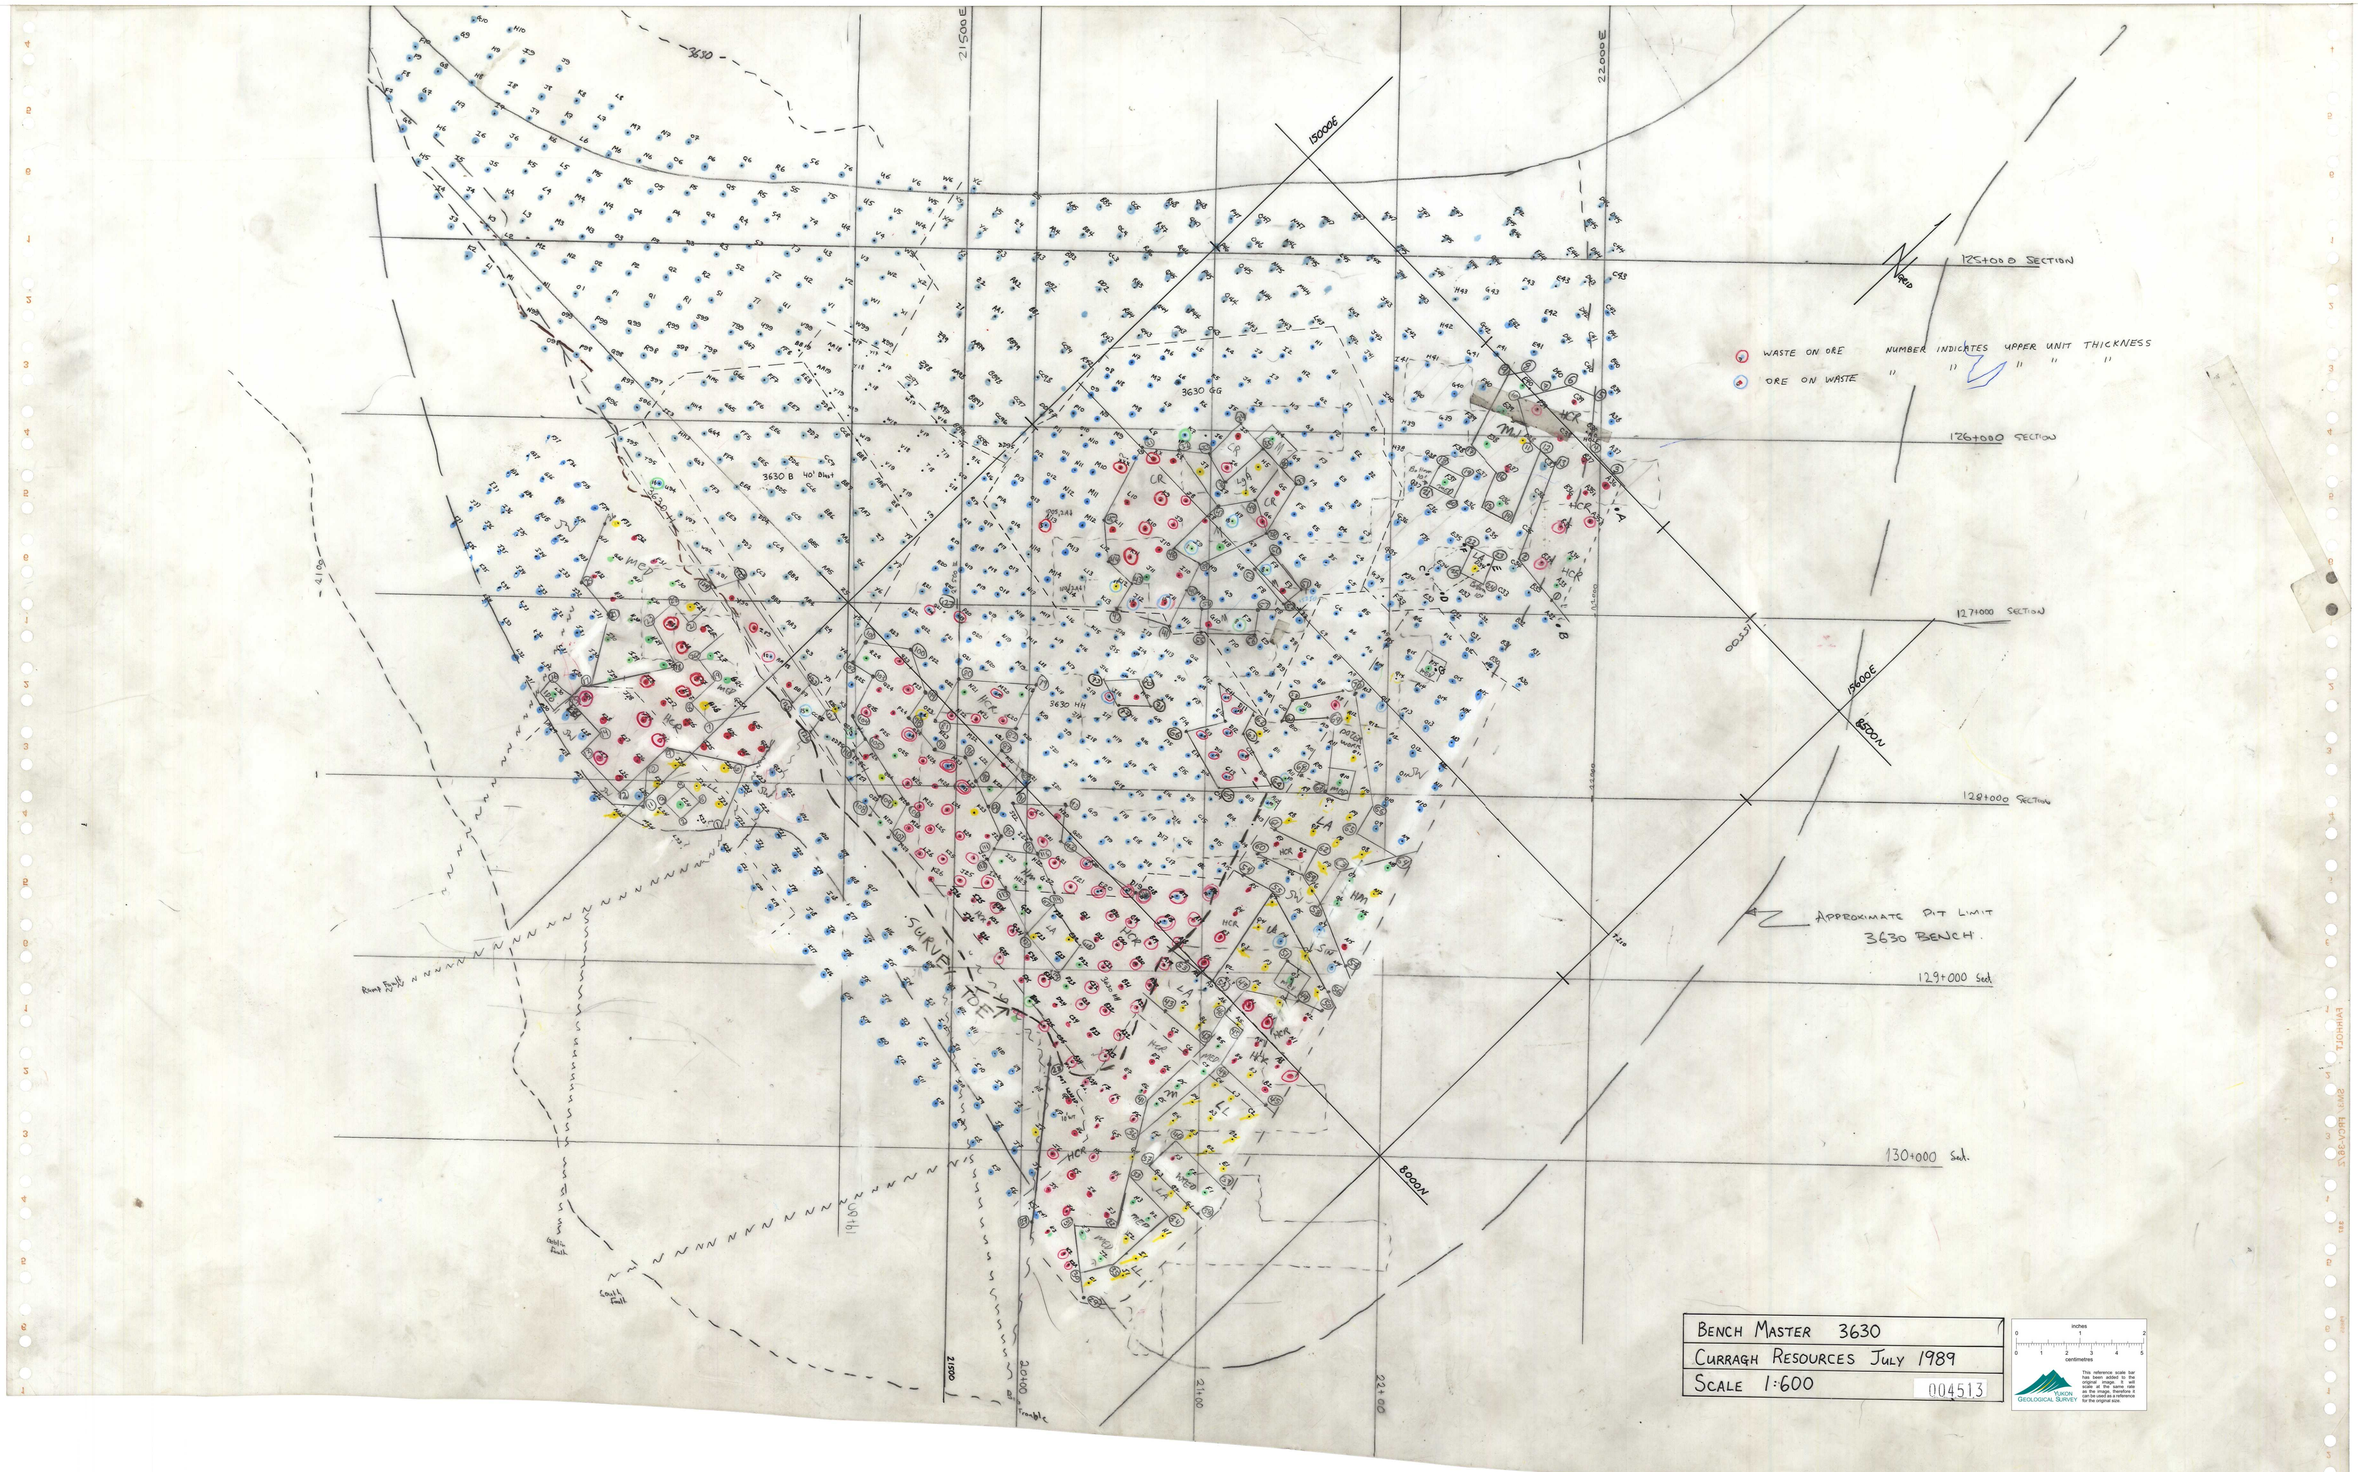FARO PIT
BLASTHOLE MASTER
S 3630 SCALE 1 : 600