PROFILES.
SNRAMP.

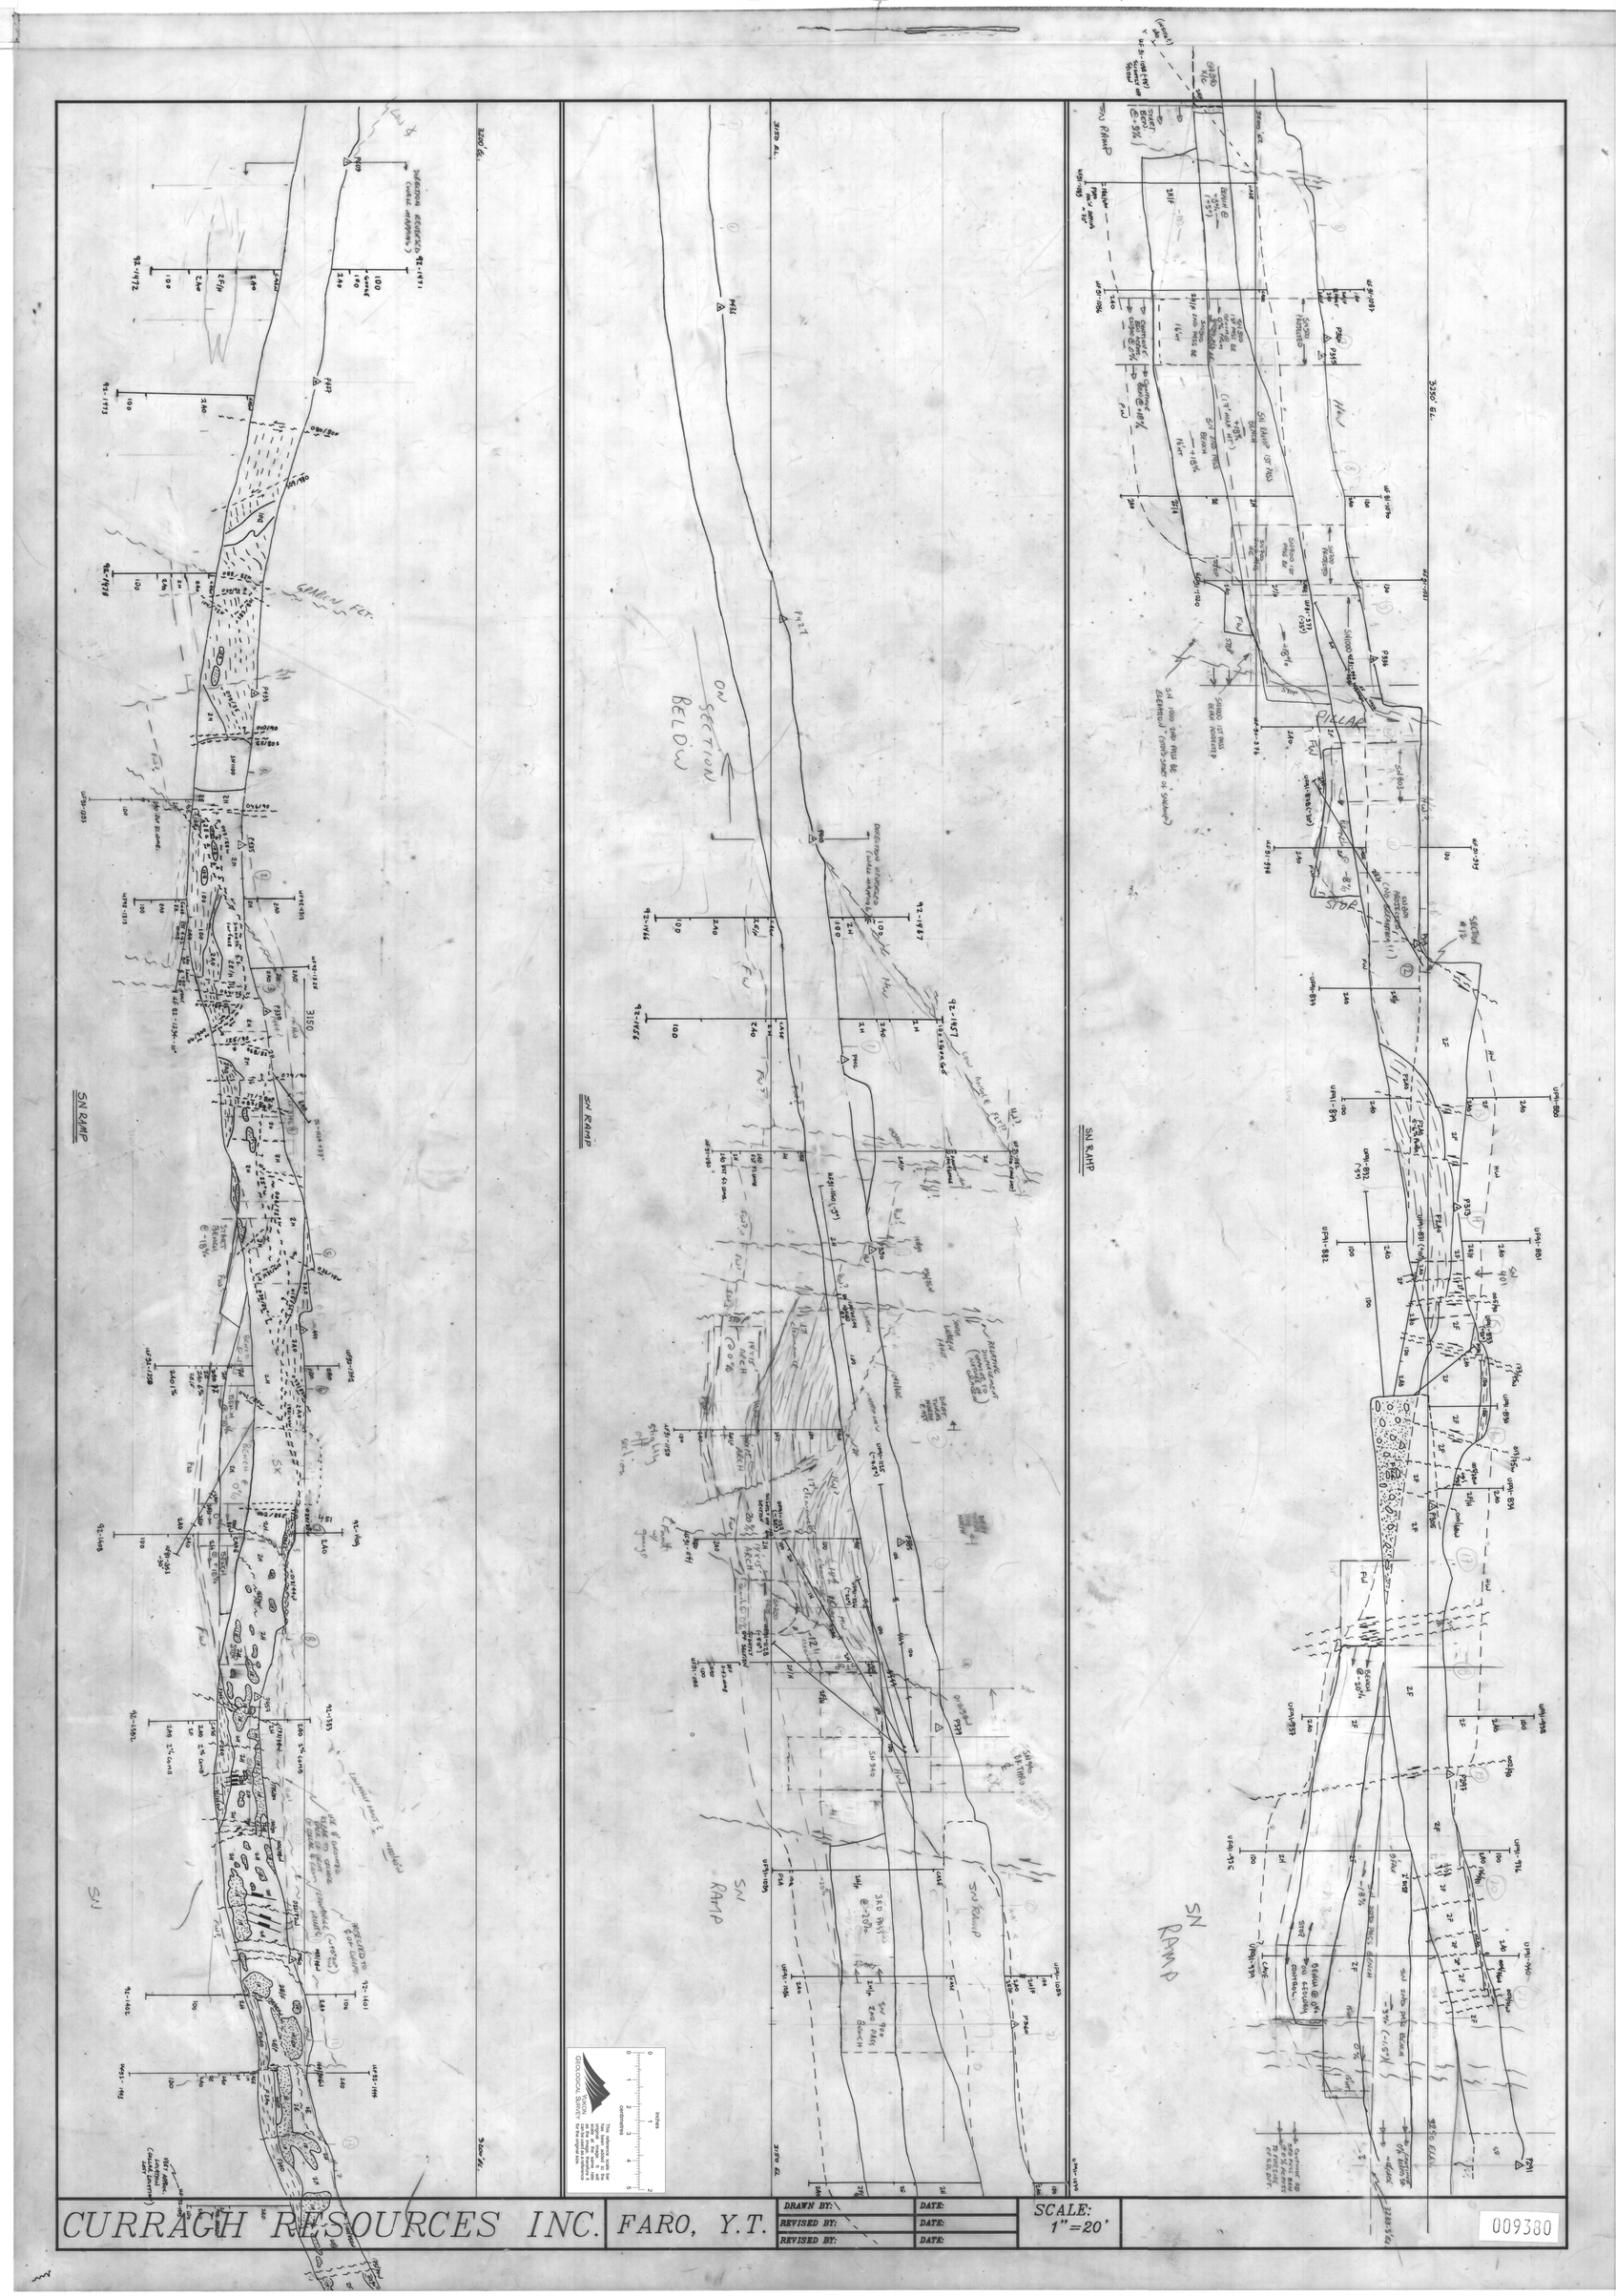
SN RAMP
SN RAMP
SN RAMP