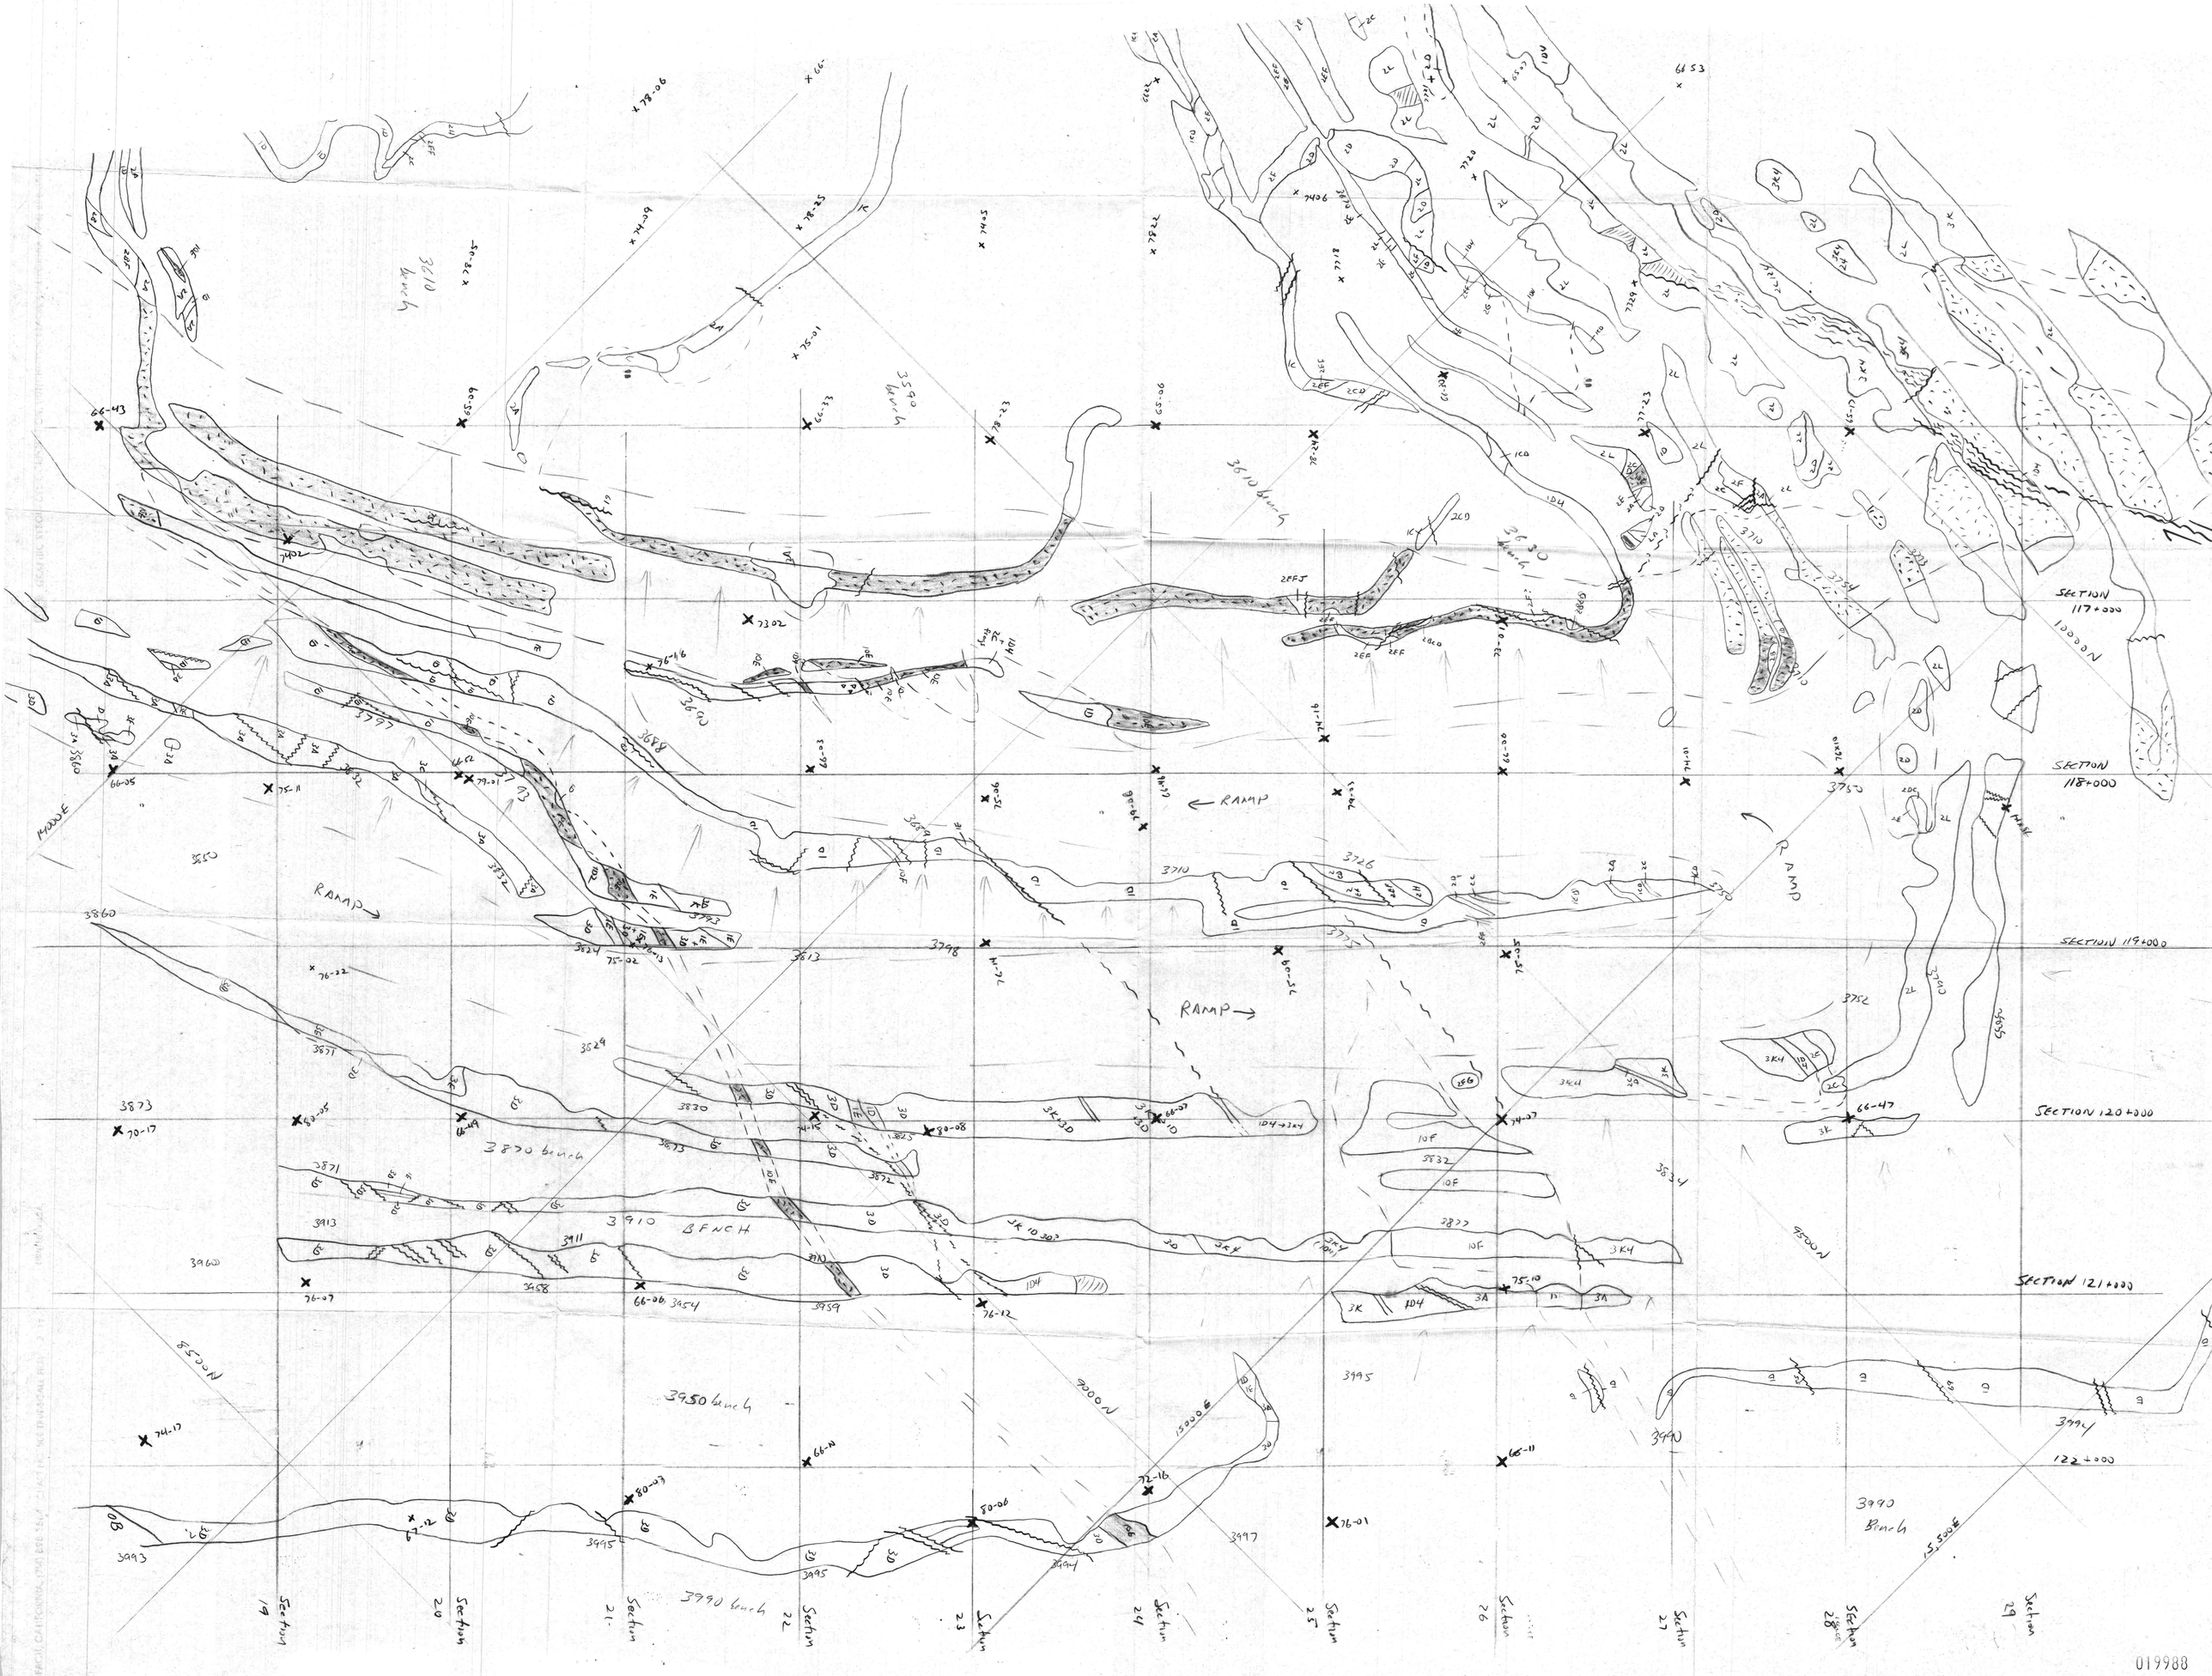
SECTION 117+000
SECTION 118+000
SECTION 119+000
SECTION 120+000
SECTION 121+000
122+000
RAMP
3610 bench
3590 bench
3830 bench
3910 BENCH
3950 bench
3990 bench
3990 Bench
9000N
9500N
15000E
15500E
Section 19
Section 20
Section 21
Section 22
Section 23
Section 24
Section 25
Section 26
Section 27
Section 28
Section 29

019988