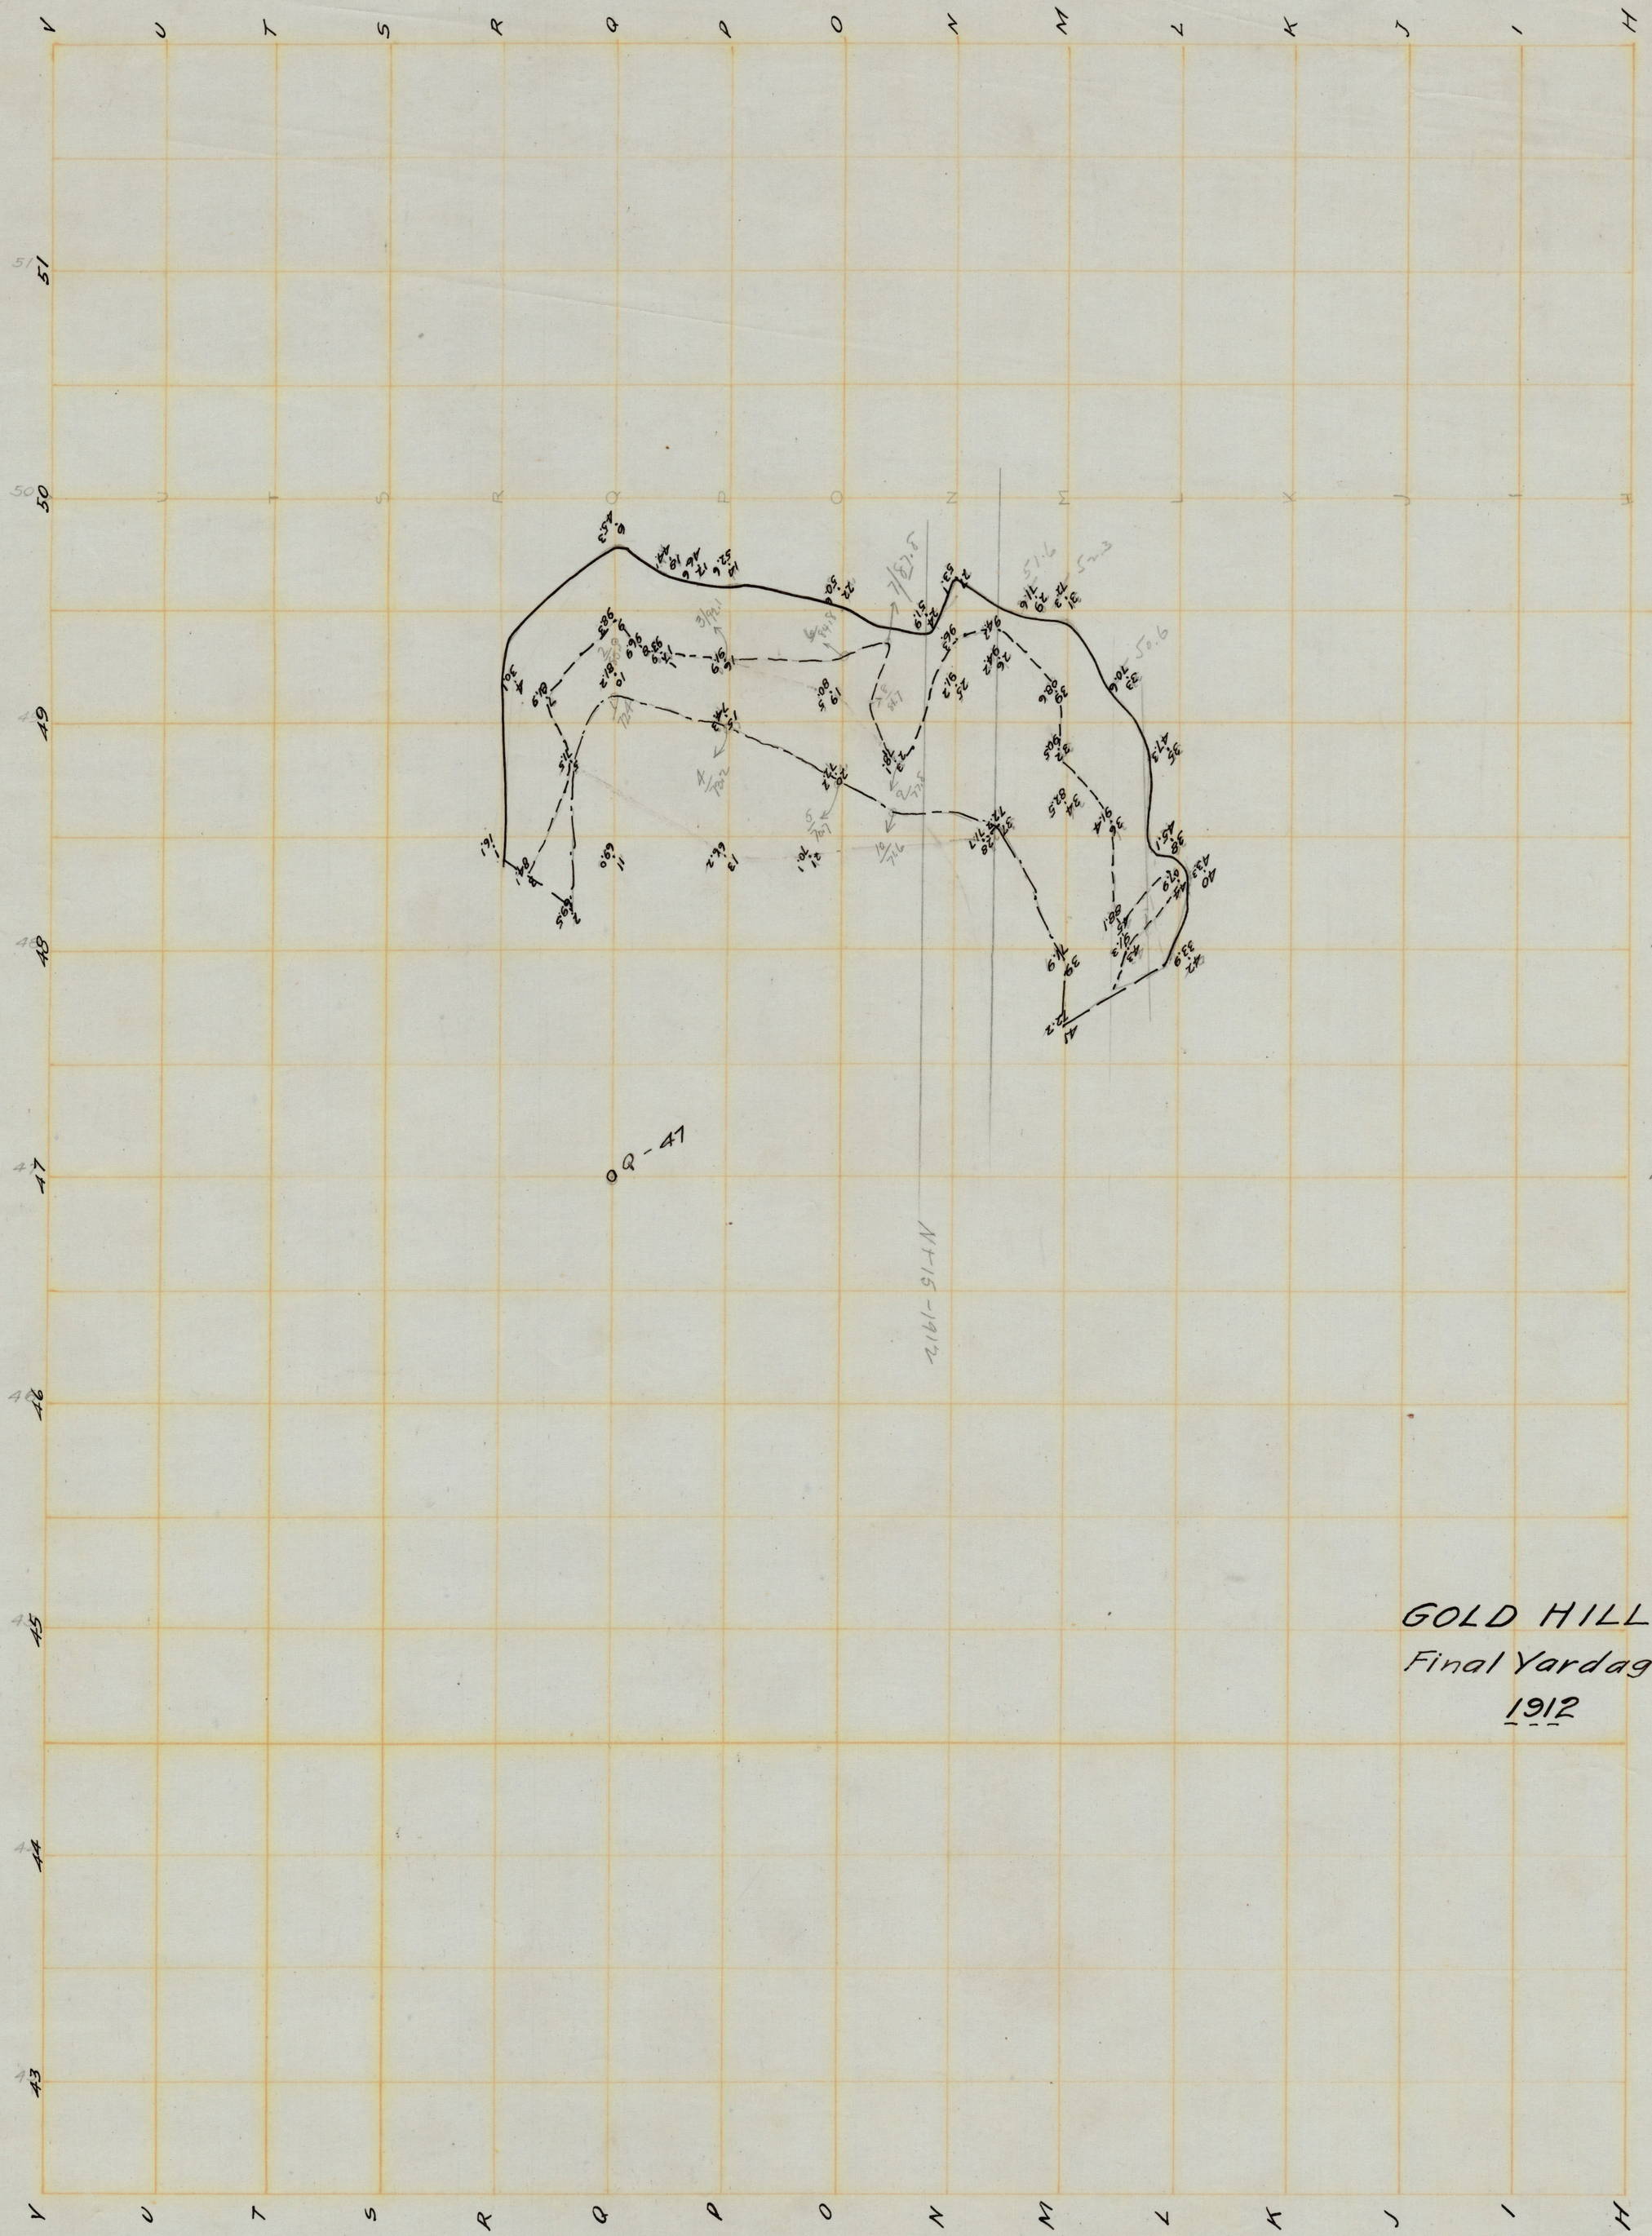
GOLD HILL
FINAL YARDAGE MEAS.
Sept 20-1912
Transit BK 520
Pg 36
Sketch BK 5307
GOLD HILL
Final Yardage
1912
Q-47
NH-15-1912
V U T S R Q P O N M L K J I H
43 44 45 46 47 48 49 50 51

e011076516