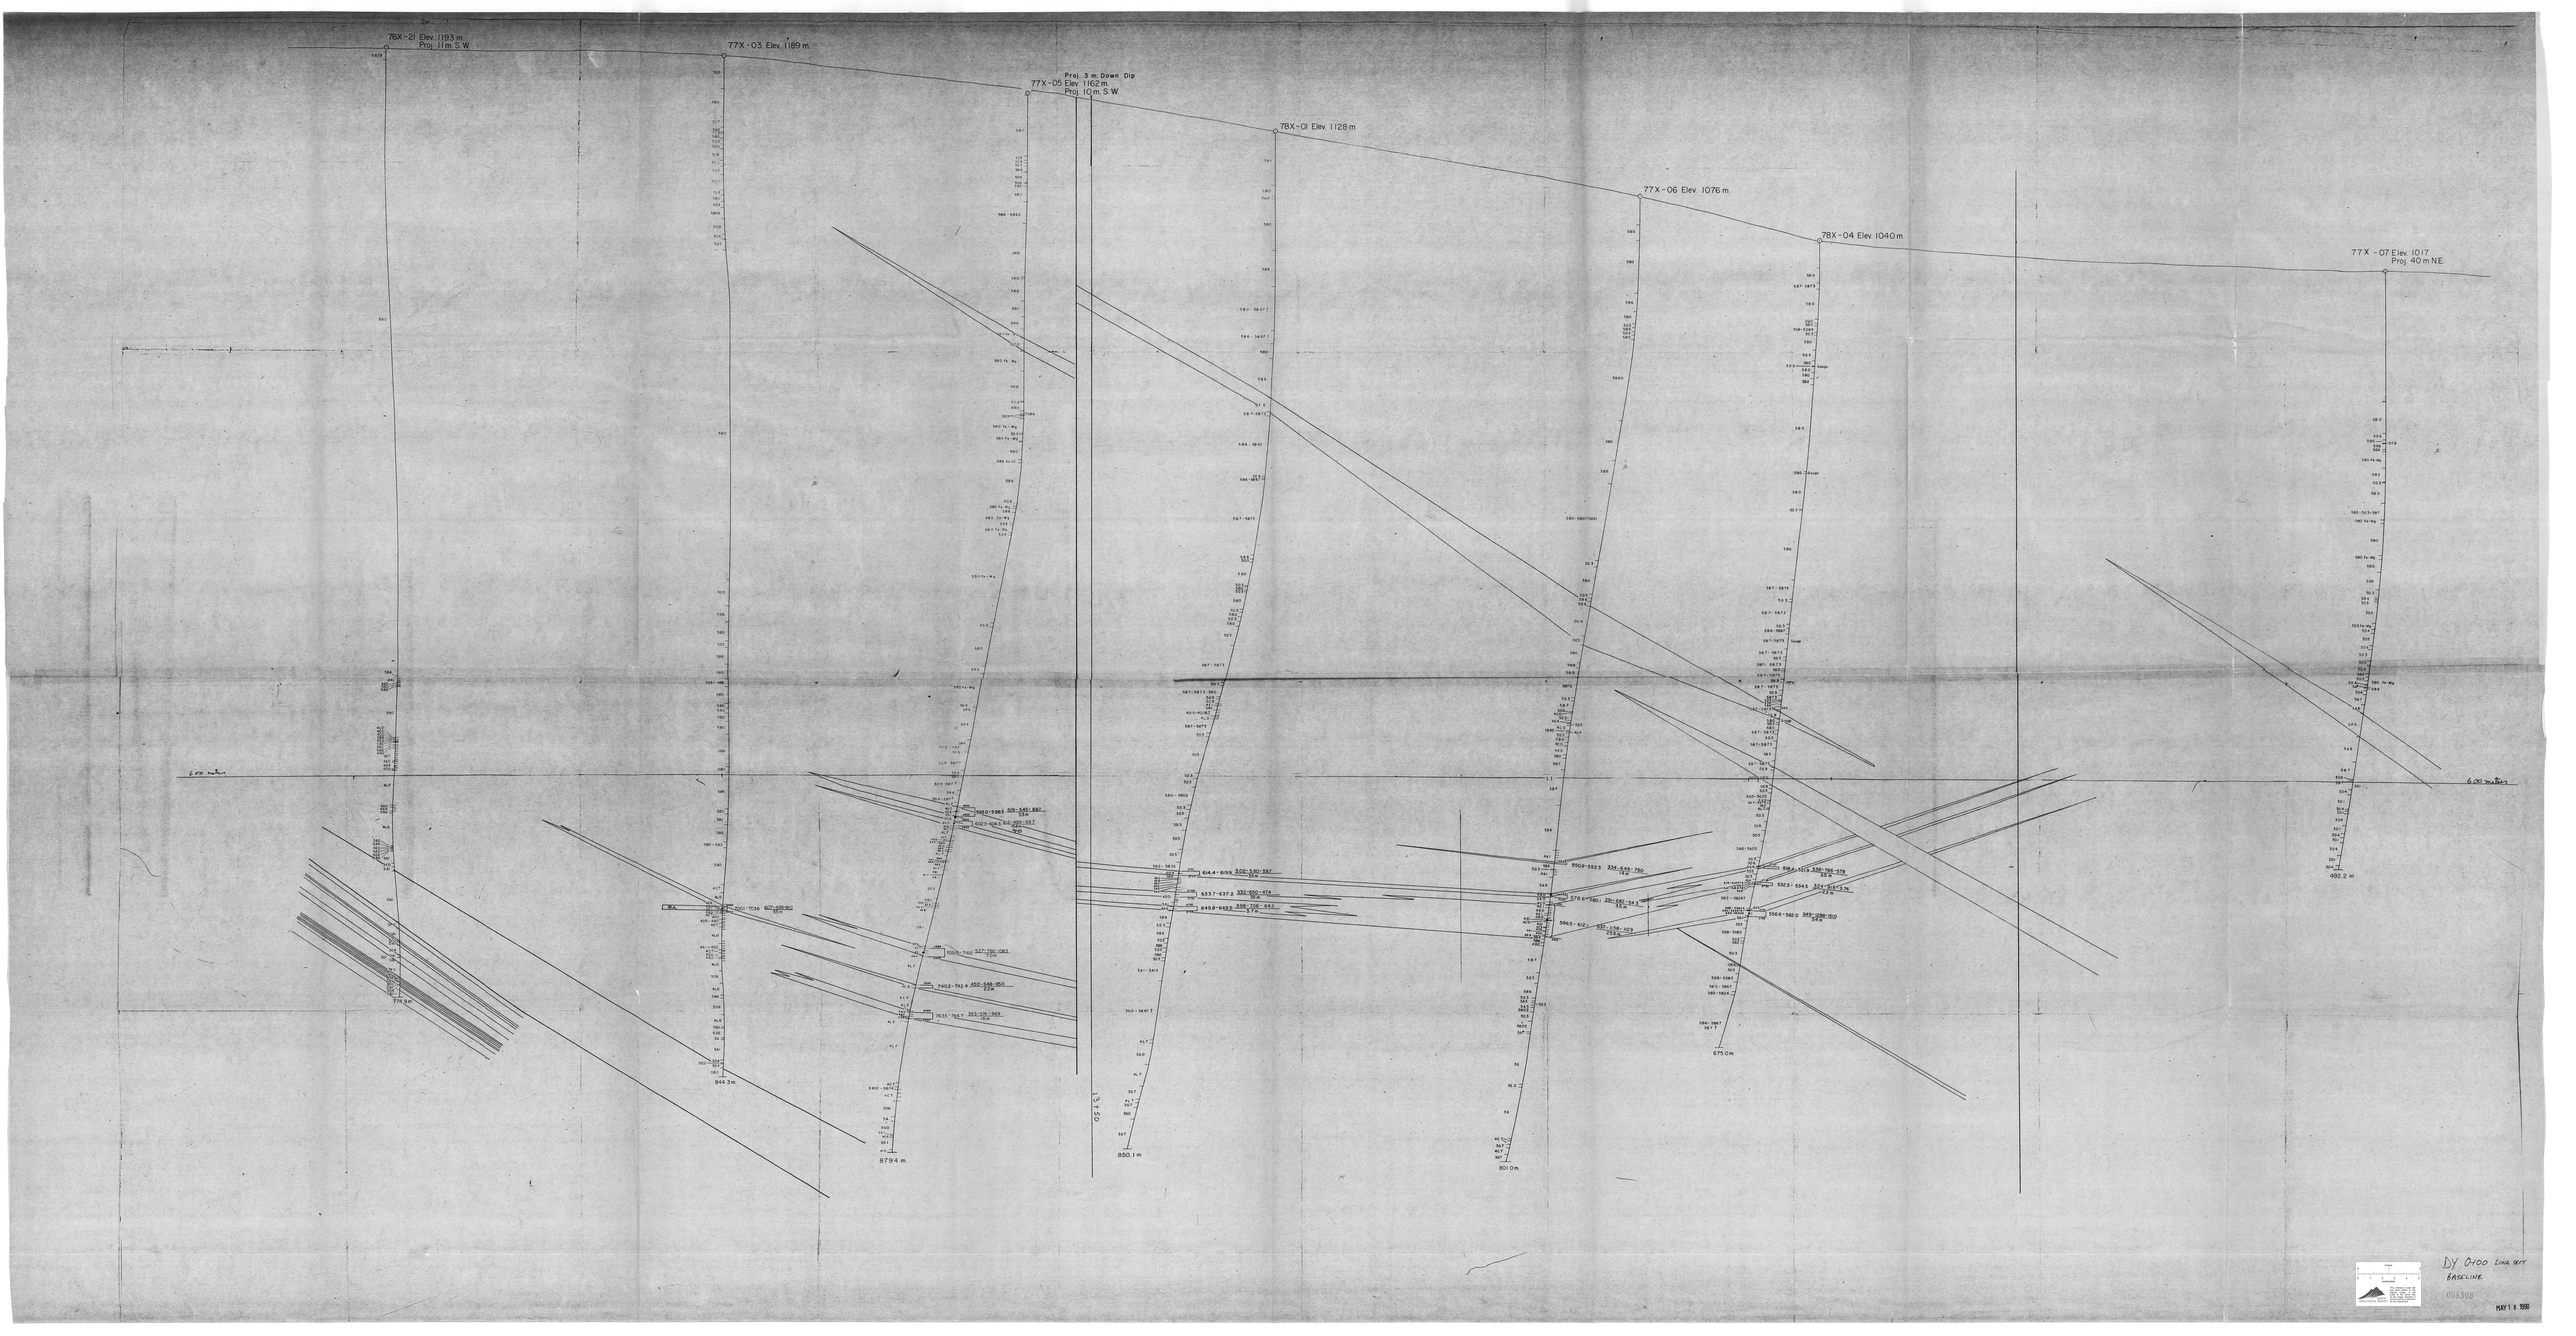
76X-21 Elev. 1193 m
Proj. 11m S.W.
77X-03 Elev. 1189 m.
77X-05 Elev. 1162 m
Proj. 3 m. Down Dip
Proj. 10 m S.W.
78X-01 Elev. 1128 m
77X-06 Elev. 1076 m
78X-04 Elev. 1040 m
77X-07 Elev. 1017
Proj. 40 m N.E.
600 m Bar
844.3 m
879.4 m
850.1 m
801.0 m
675.0 m
492.2 m
DY 0400 LINE 4.7
BASELINE
MAY 1 8 1990