- HF3-086 -

AN-GR-73-034
Decline Access
1:1000
Can Mine Services
666-408

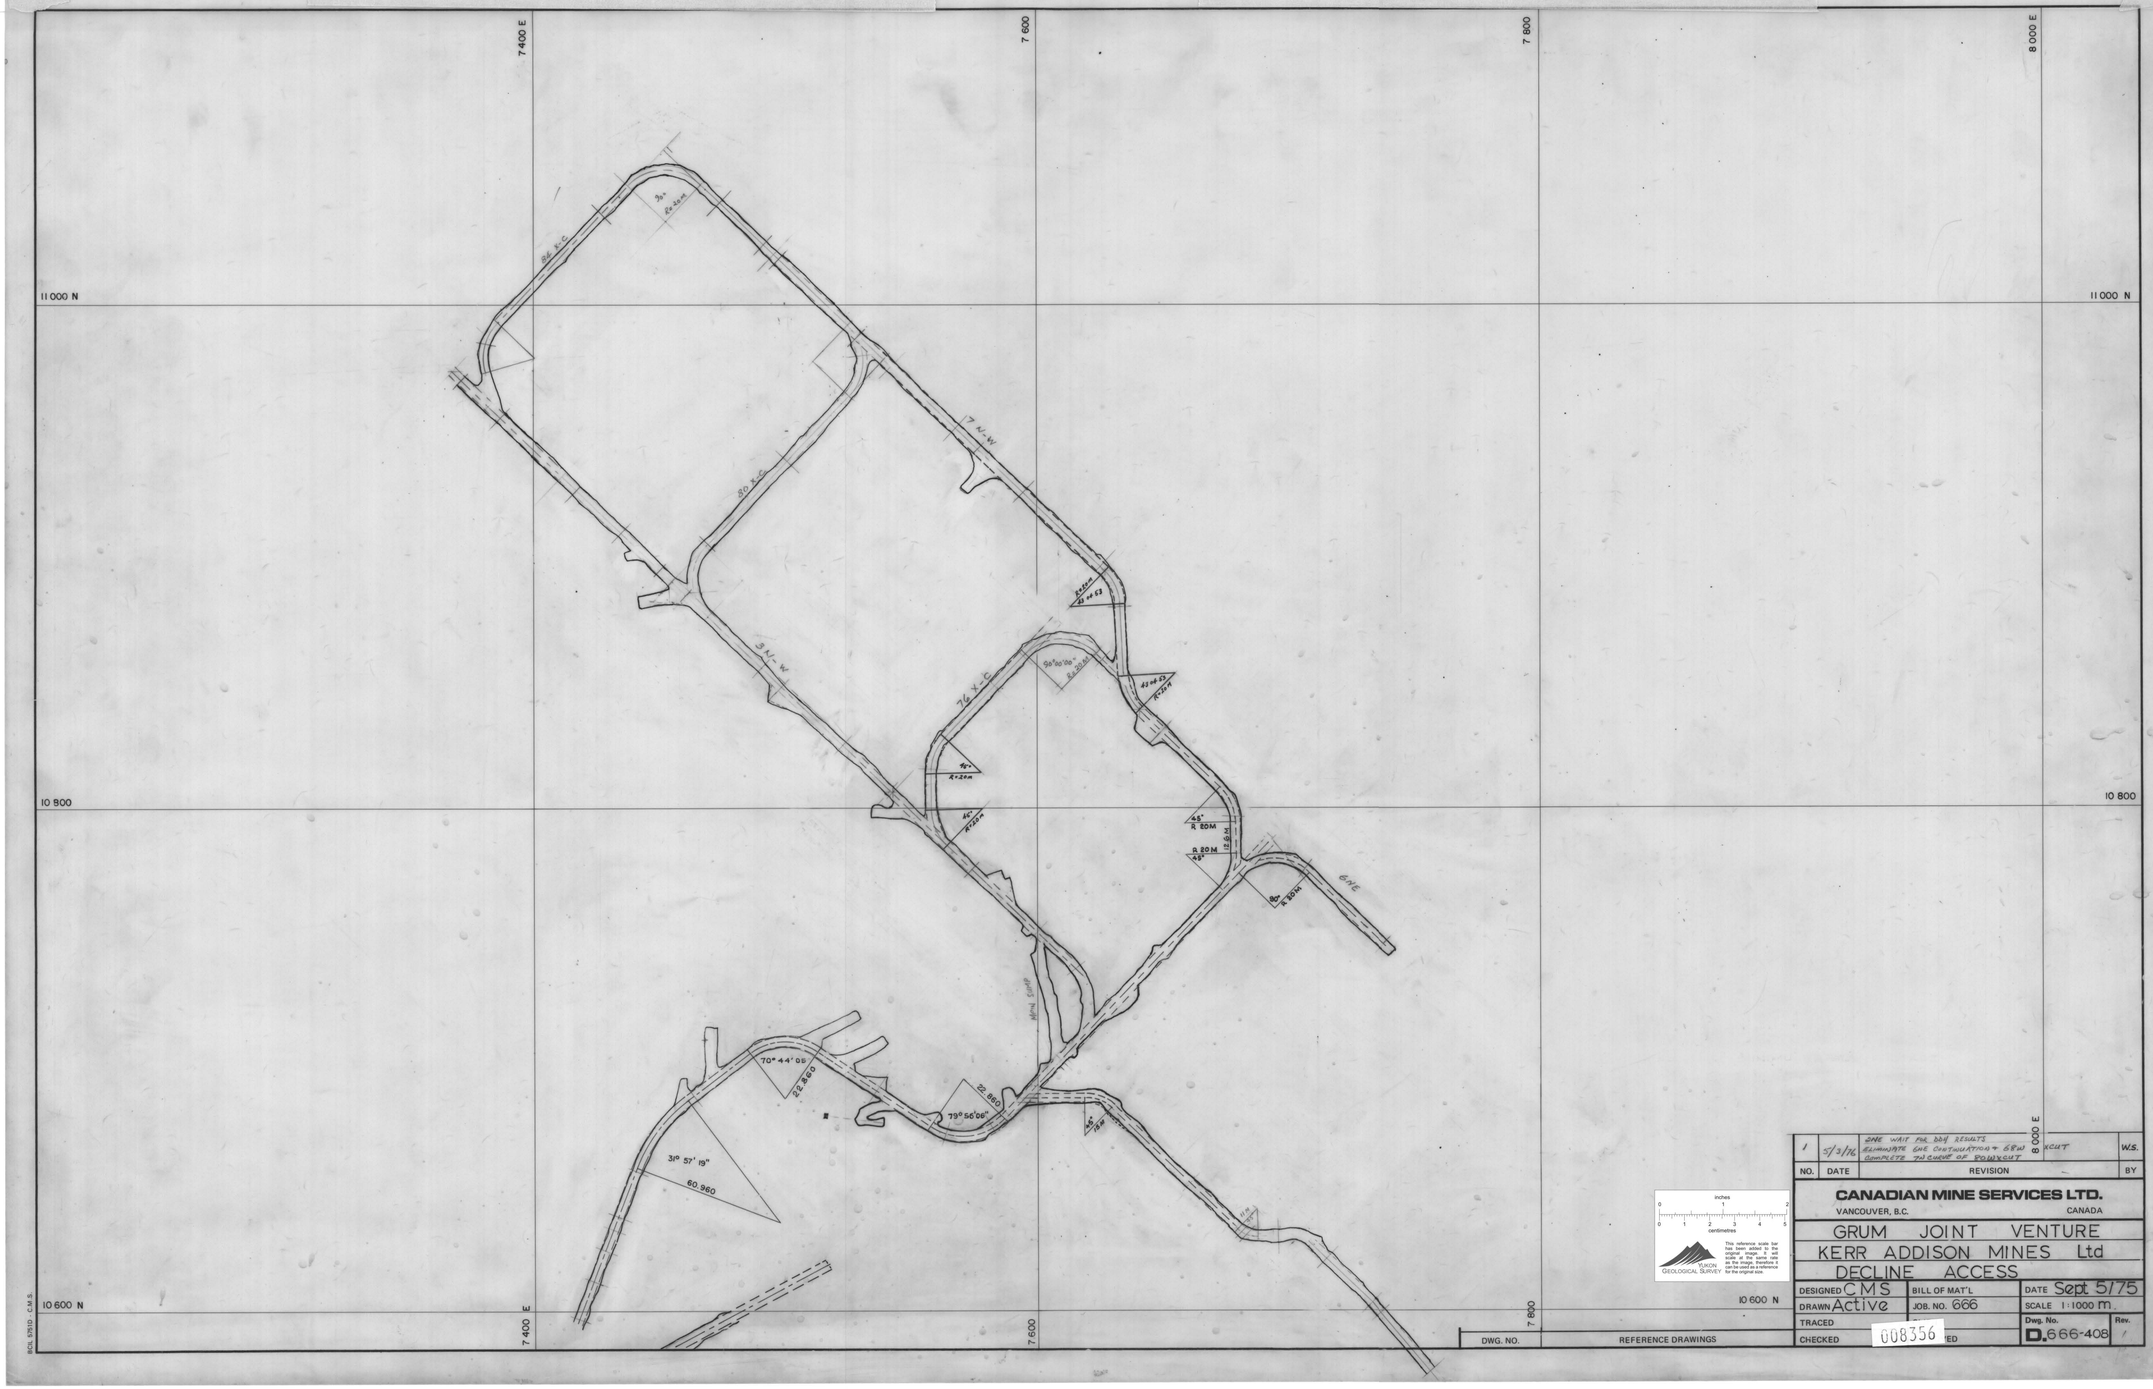
7 400 E
7 600
7 800
8 000 E
11 000 N
10 800
10 600 N
80 x C
7 N.W
5 N.W
76 x C
Mine Shaft
6 S.E
70° 44' 05"
22.860
79° 56' 06"
22.860
31° 57' 19"
60.960
45°
R 20M
R 20M
45°
12.8M
R 20M
45°
R 20M
46°
R+25M
46°
R+25M
98° 00' 00"
R 20M
43° 00' 00"
R 20M
R+03
R+03
R+25M
R+25M
R+25M