HF 3-097

AN-GR-77B-002
3N West Decline
1:250
Cdn Mine Services
666-469

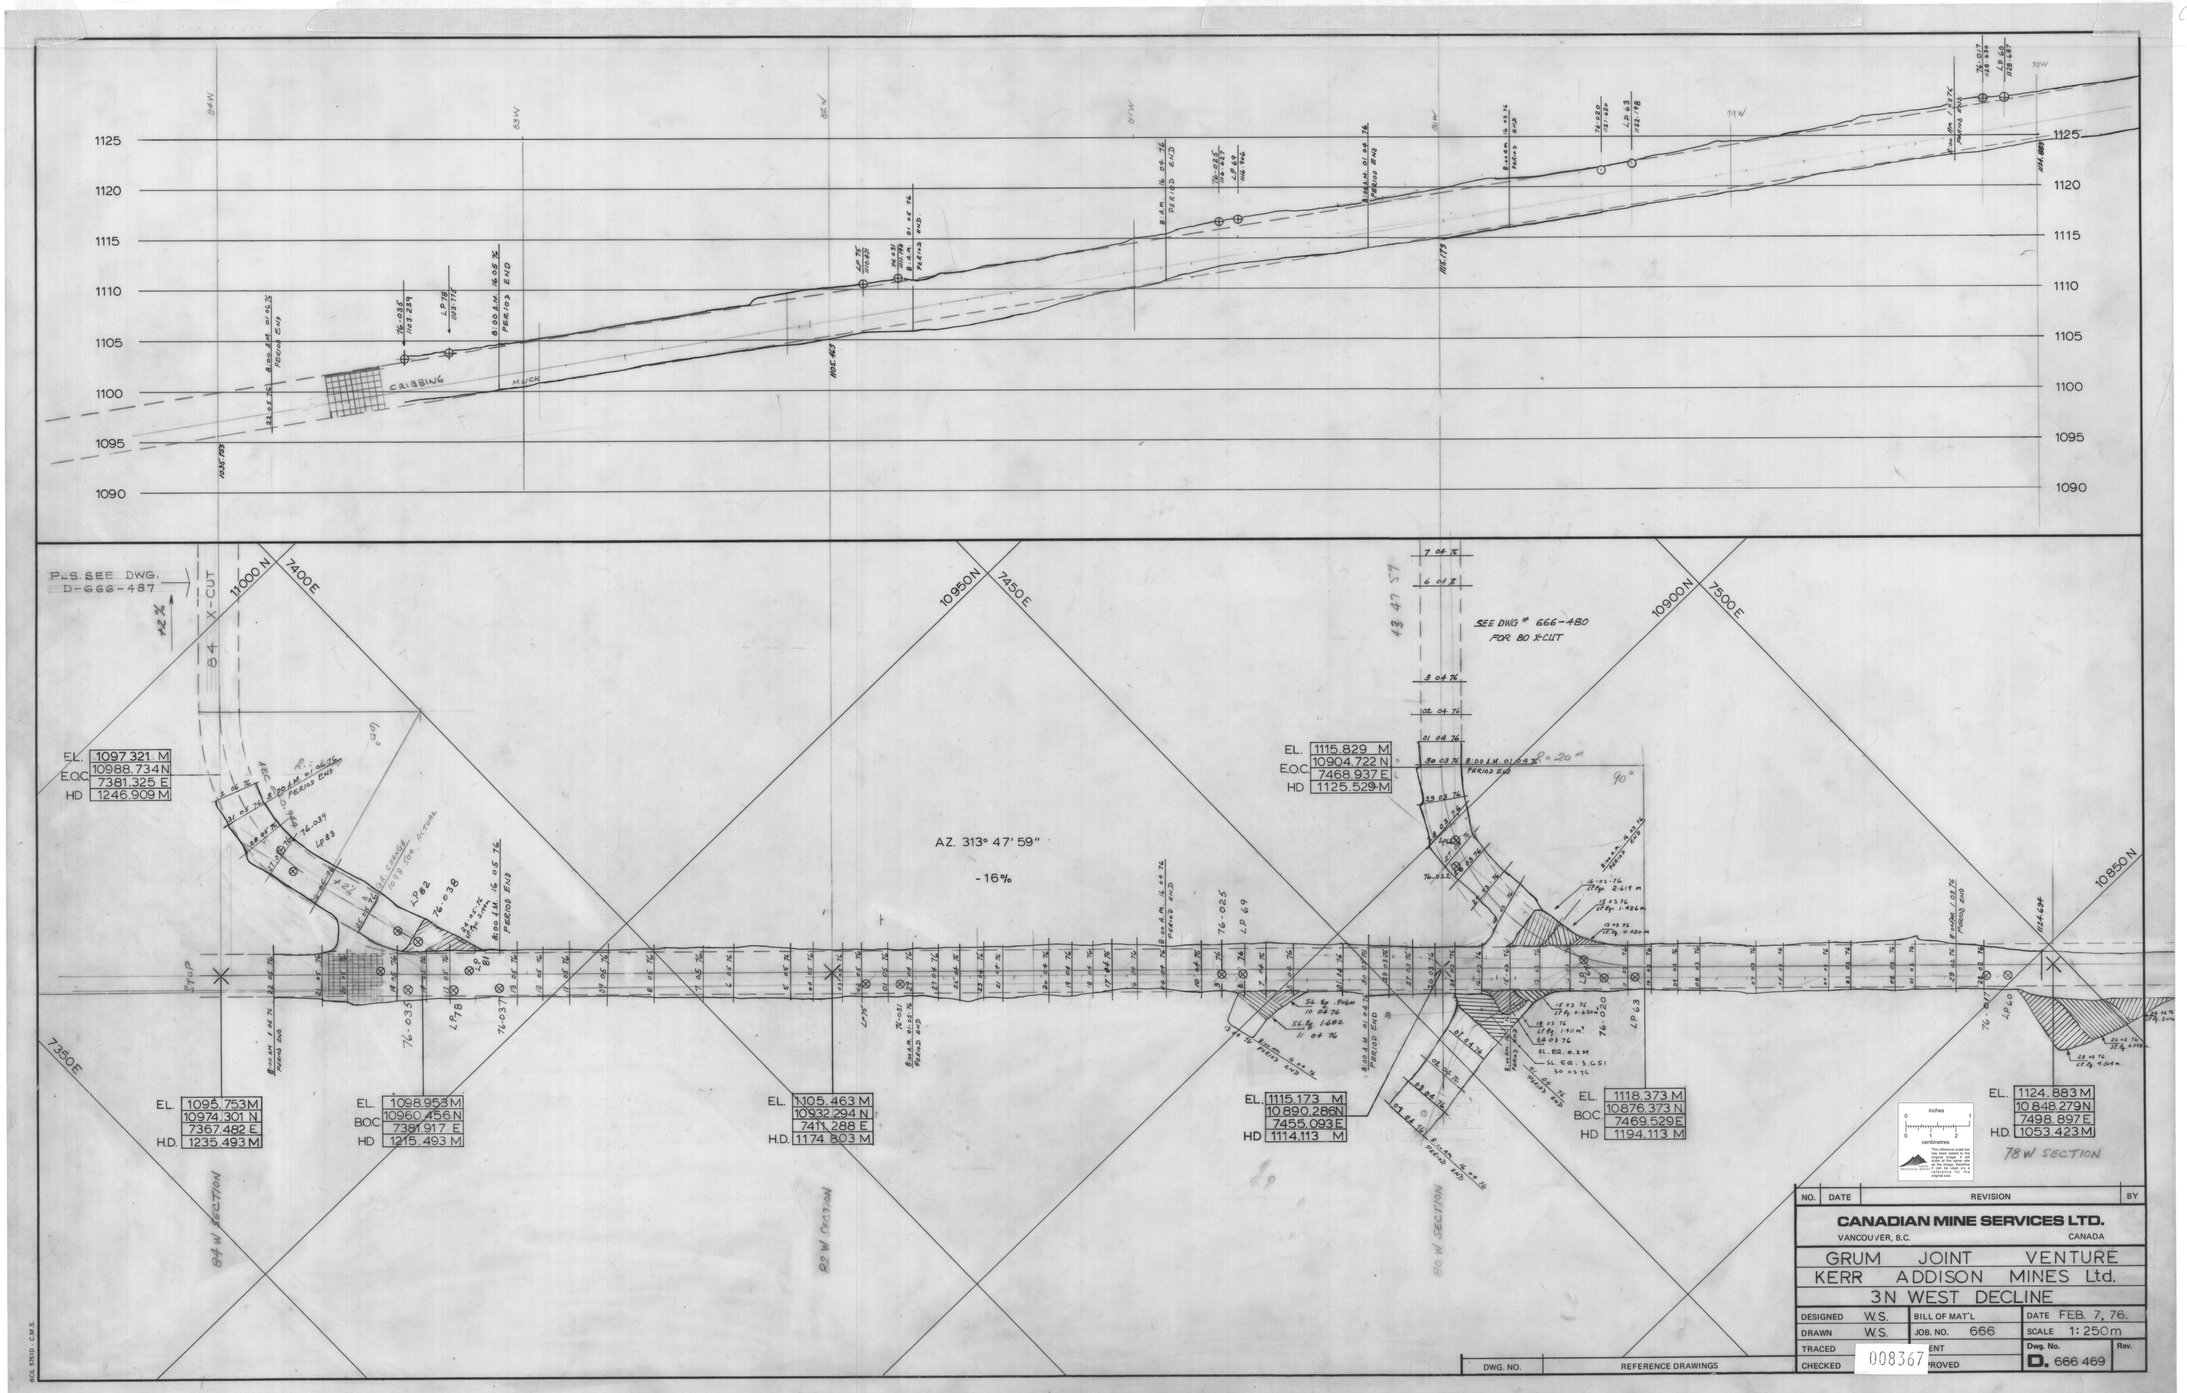

008367