



2W OE 2E 4E 6E 8E 10E 12E 14E 16E 18E 17E 20E 22E 24E 26E 28E

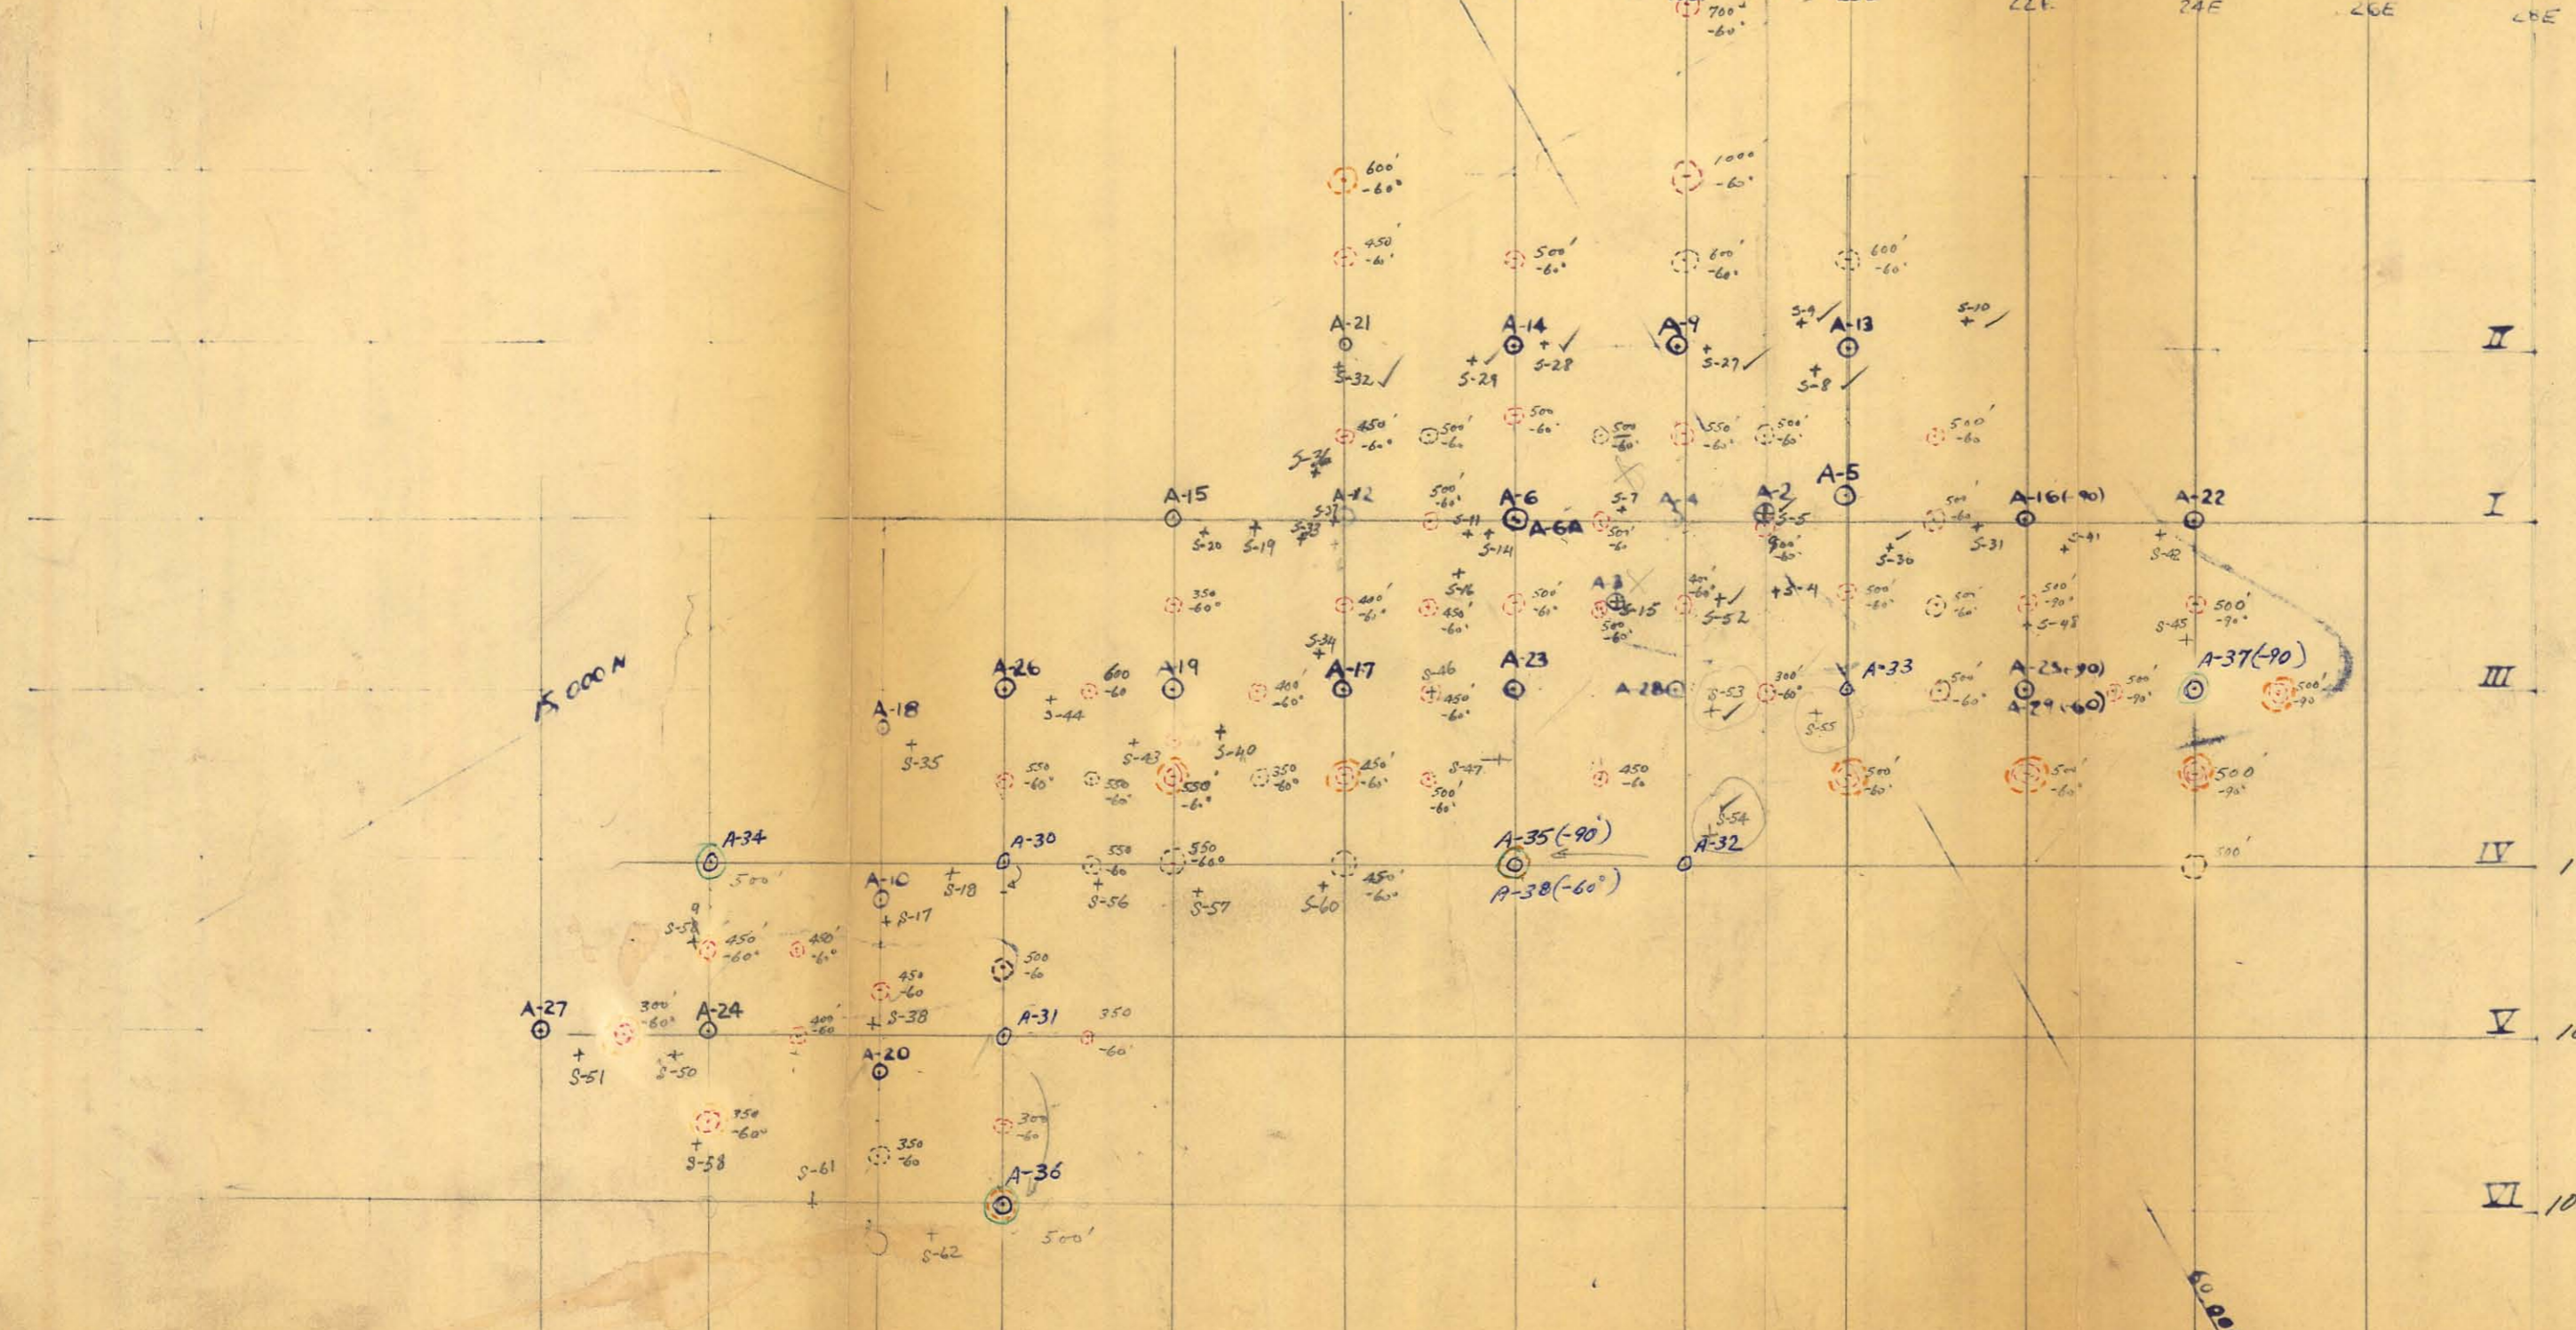

2W OE 2E 4E 6E 8E 10E 12E 14E 16E 17E 18E 19E 20E 22E 24E 26E 28E
104+50 SE
106+50 SE
108+50 SE
110 SE
112 SE
114 SE
116 SE
118 SE
119 SE
120 SE
122 SE
124 SE

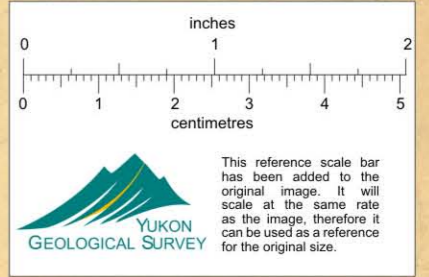

VI 104NE SWIM LAKES 'A' GROUP
 KERR ADDISON MINES LTD
 WHON YEAR 1981
 DIAMOND DRILLING PLAN
 NO. 1+2 ZONES
 SCALE 1" = 200'
 D. RUSH AUG. 21, 1986

ALL D.D.H. drilled @ -60° unless otherwise indicated.

008661