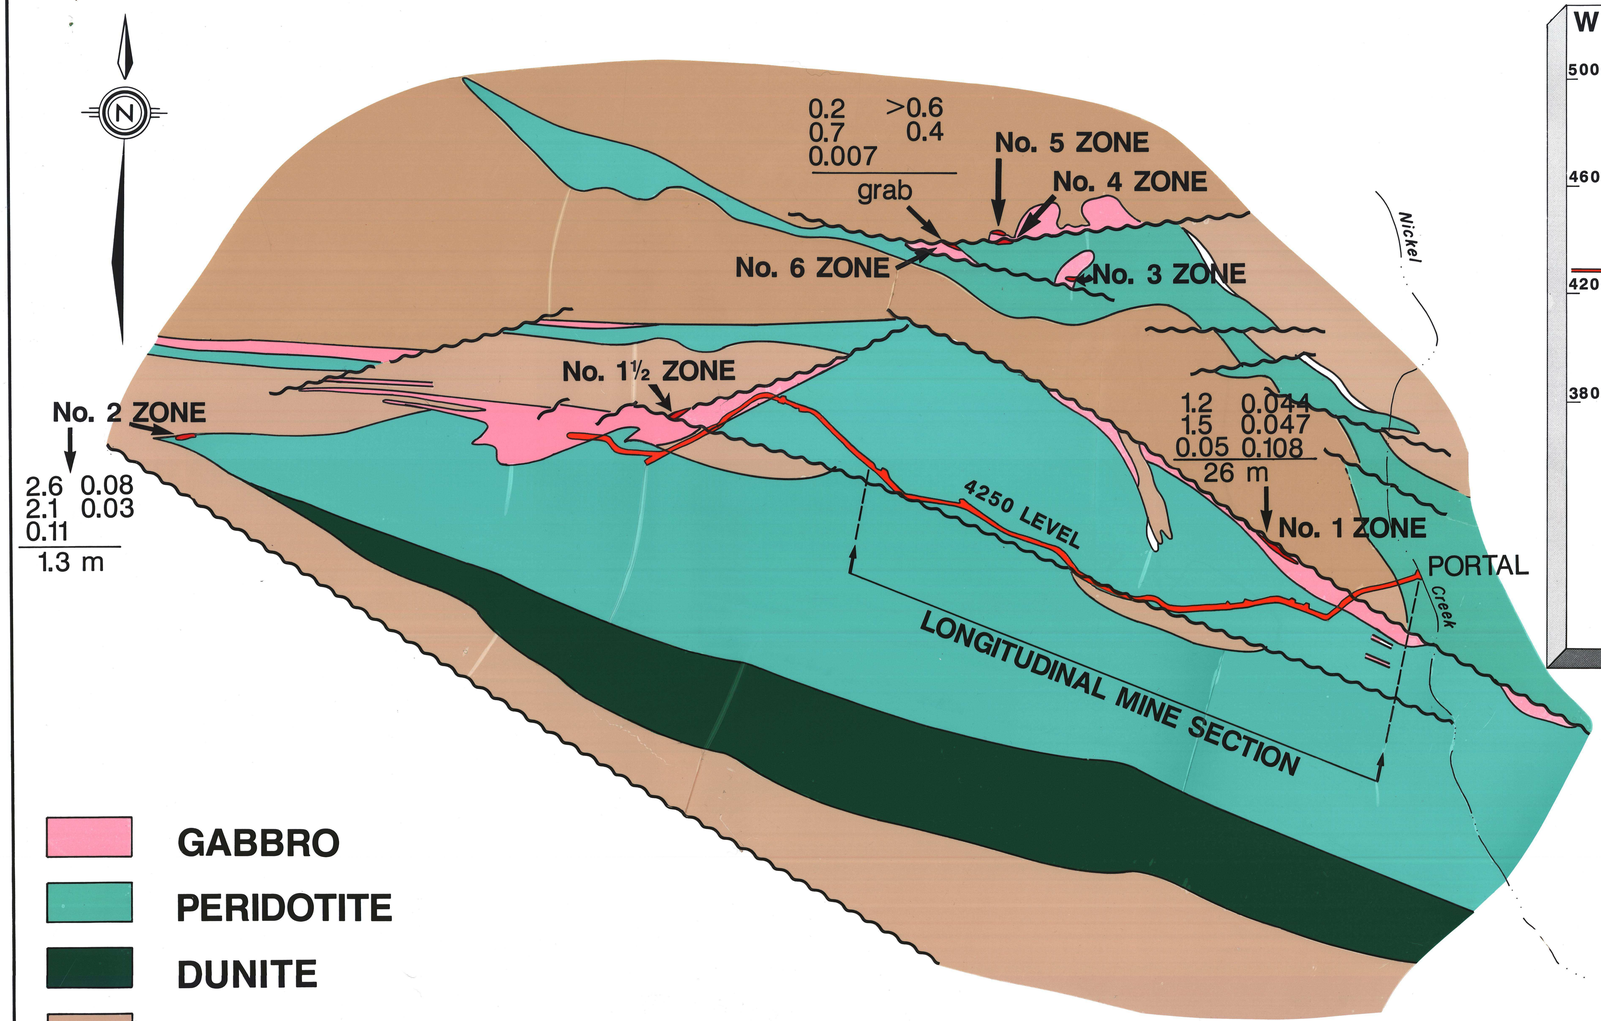

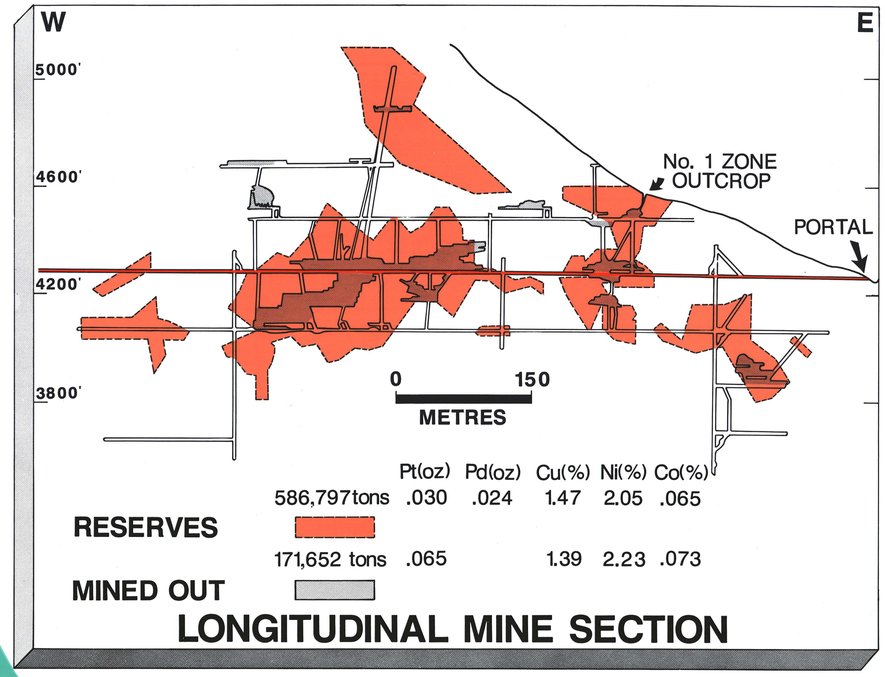

LONGITUDINAL MINE SECTION

GABBRO

PERIDOTITE

DUNITE

QUARTZITE

MASSIVE SULPHIDES

2.6 0.08
2.1 0.03
0.11 0.108
1.3 m

ASSAY: % Ni oz/tPt
% Cu oz/tPd
% Co oz/tPGE
WIDTH(metres)

FAULT

UNDERGROUND WORKINGS

0 500
METRES

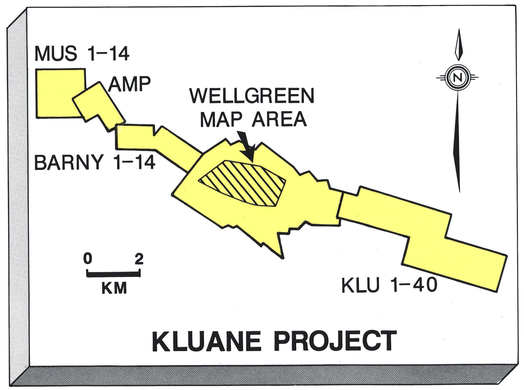

KLUANE PROJECT

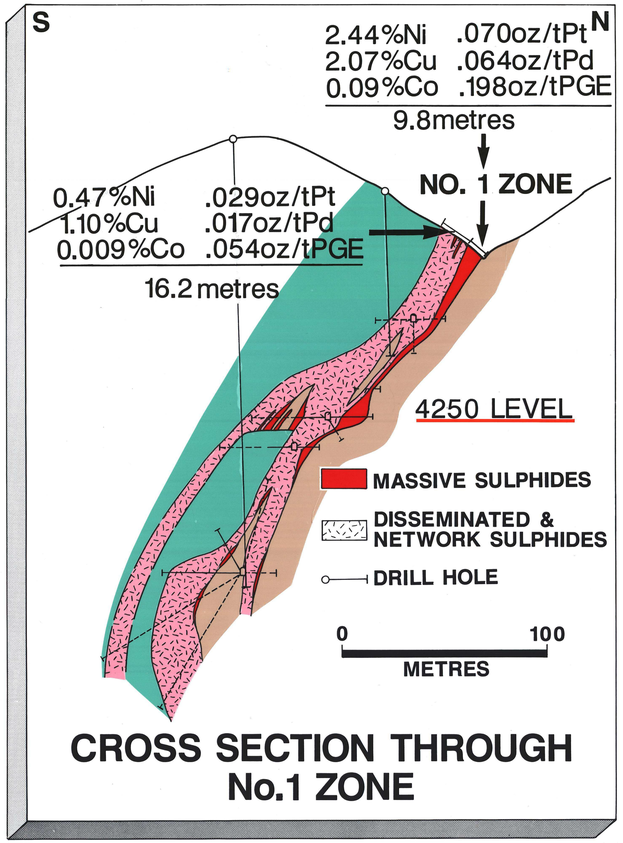

CROSS SECTION THROUGH
No.1 ZONE

WELLGREEN MINE PROPERTY