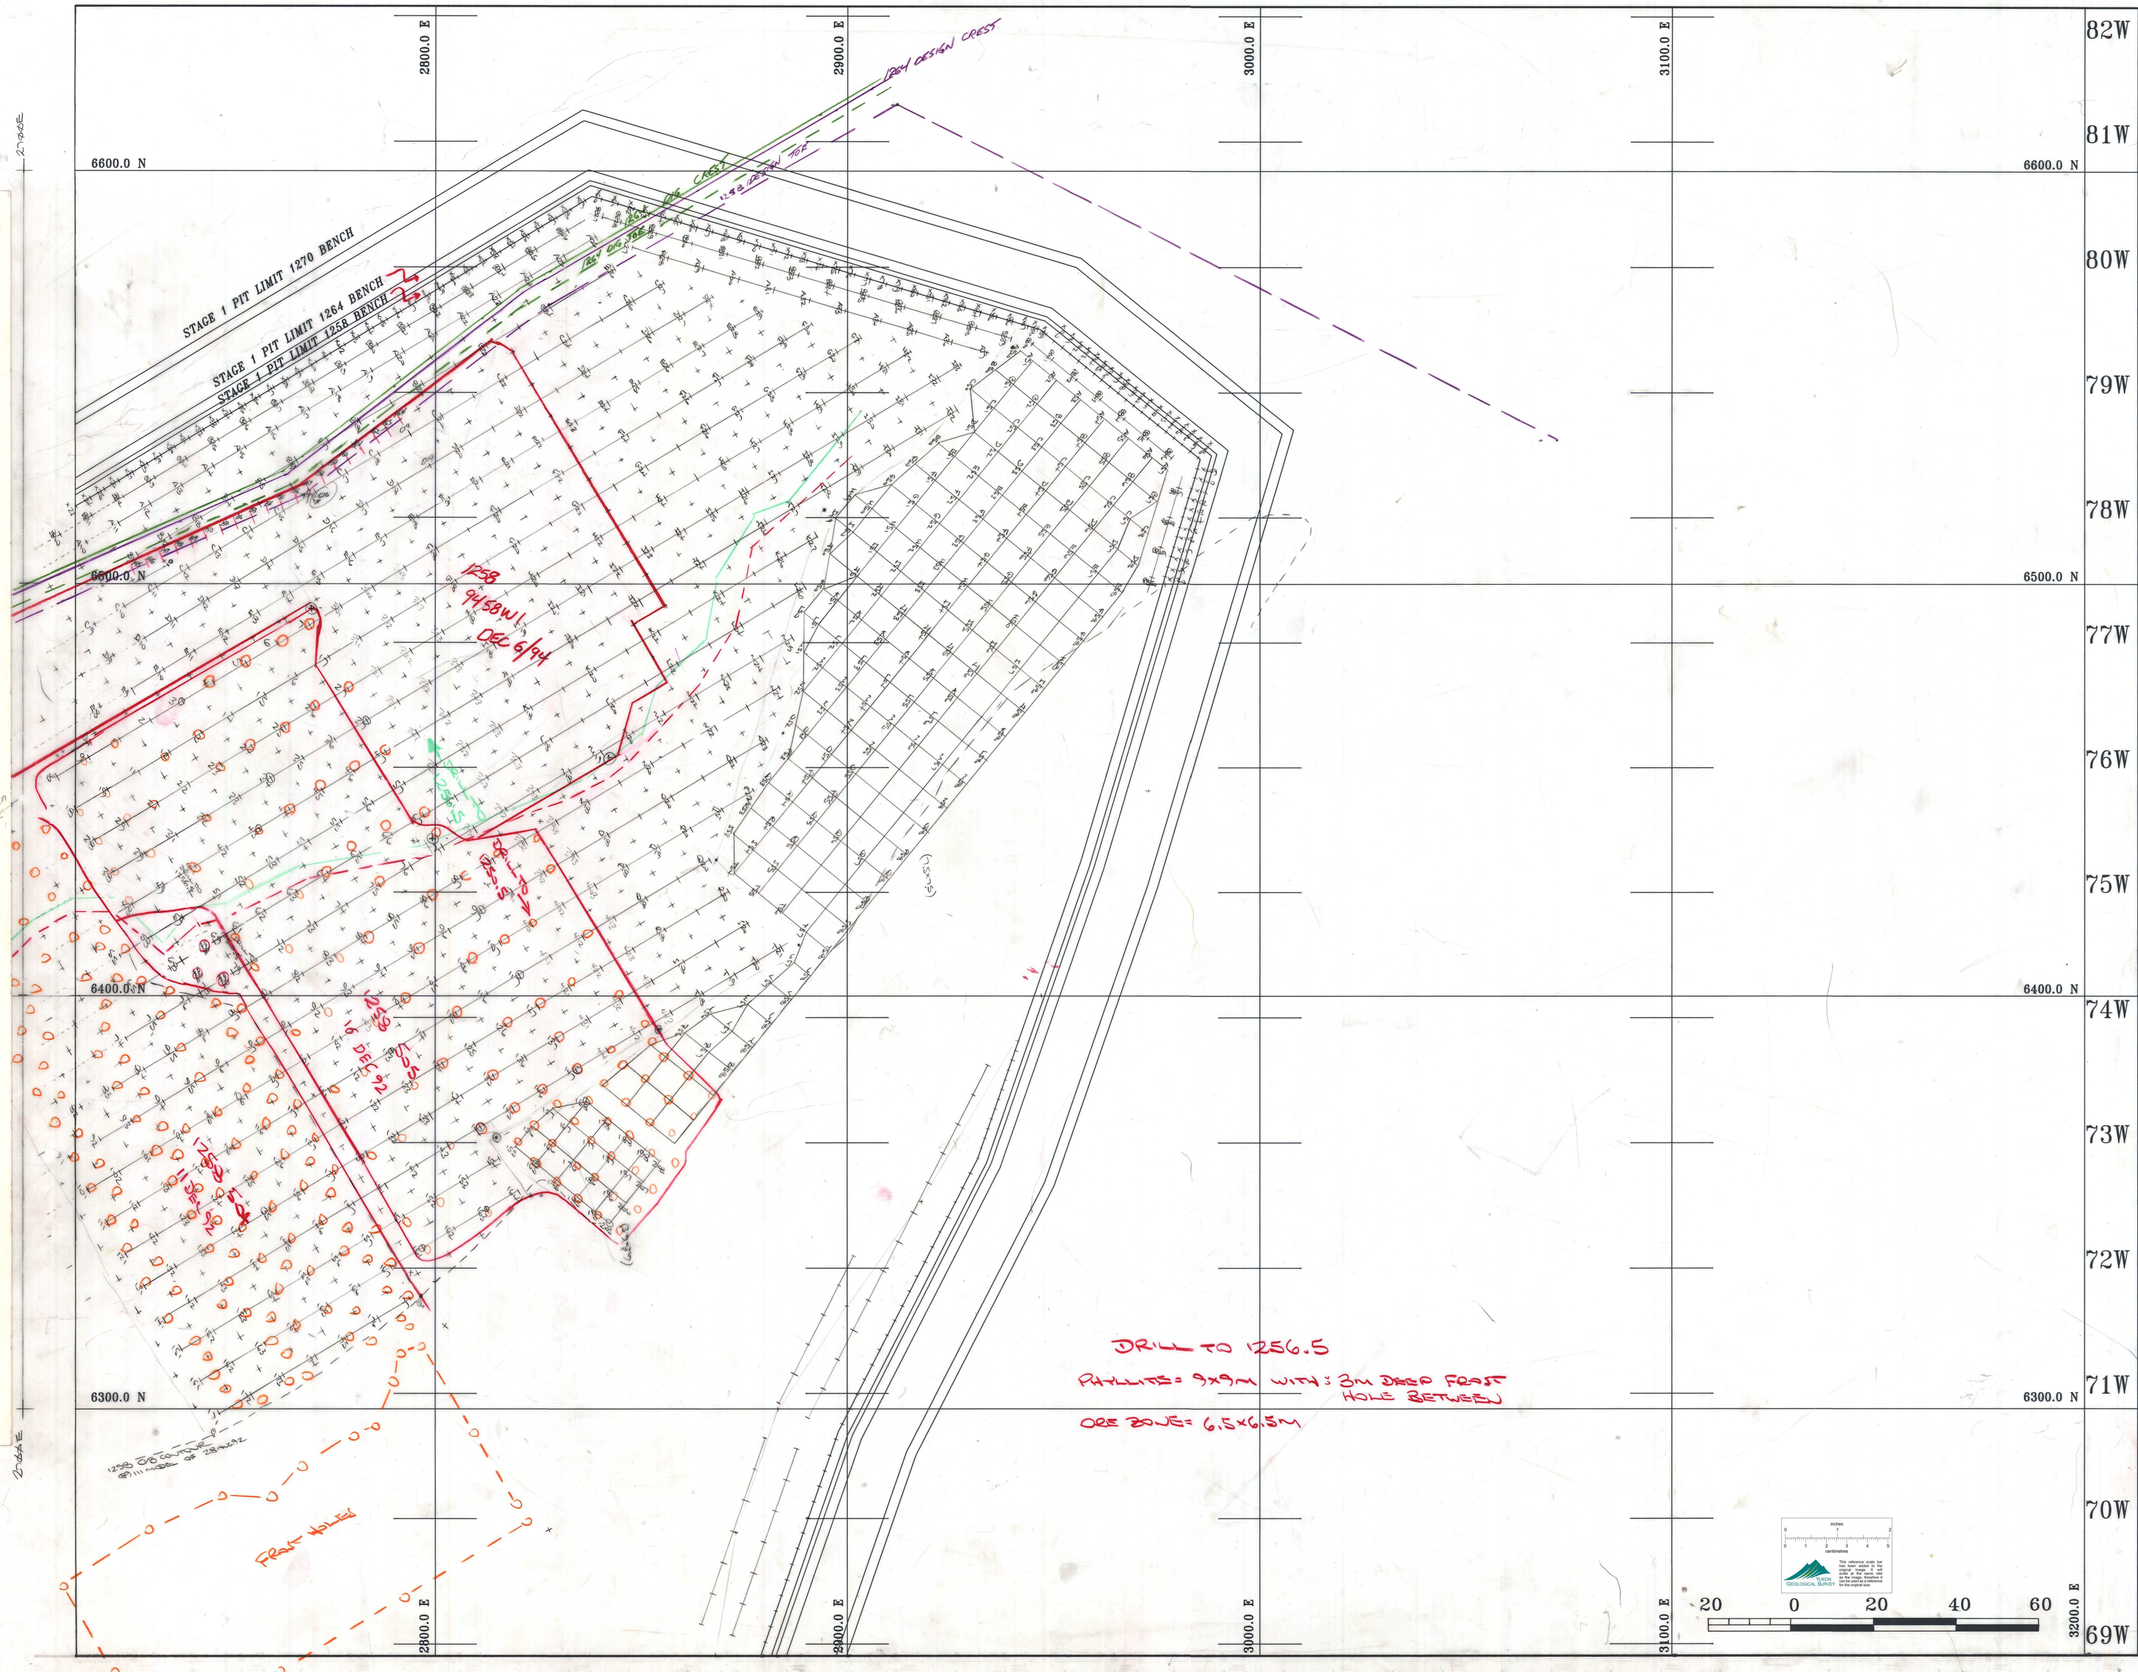
2800.0 E
2900.0 E
3000.0 E
3100.0 E
3200.0 E
6600.0 N
6500.0 N
6400.0 N
6300.0 N
82W
81W
80W
79W
78W
77W
76W
75W
74W
73W
72W
71W
70W
69W
STAGE 1 PIT LIMIT 1270 BENCH
STAGE 1 PIT LIMIT 1264 BENCH
STAGE 1 PIT LIMIT 1258 BENCH
1264 DESIGN CREST
1258 DESIGN CREST
1258 DESIGN TOE
1258
94SBWL
DEC 6/94
DRILL TO 1256.5
PHYLLITE: 9x9m WITH: 3m DEEP FROST HOLE BETWEEN
ORE ZONE: 6.5x6.5m
FROST HOLES
20 0 20 40 60
LOCAL N
UTM N
ULTIMATE PIT
STAGE 1
1
2
3
4
5
6
REVISIONS
No.
Description.
Date
Curragh Inc.
GRUM DEPOSIT
1258
Scale: 1:500
Panel 5 of 6
Drawing No.
Report No.
Filename
Figure
Date
016373
By:
Drafted By:
Checked By:
Grid: Local
REF. OR DRAWING NO. GRUM
DETAILS 1258
PANEL 5