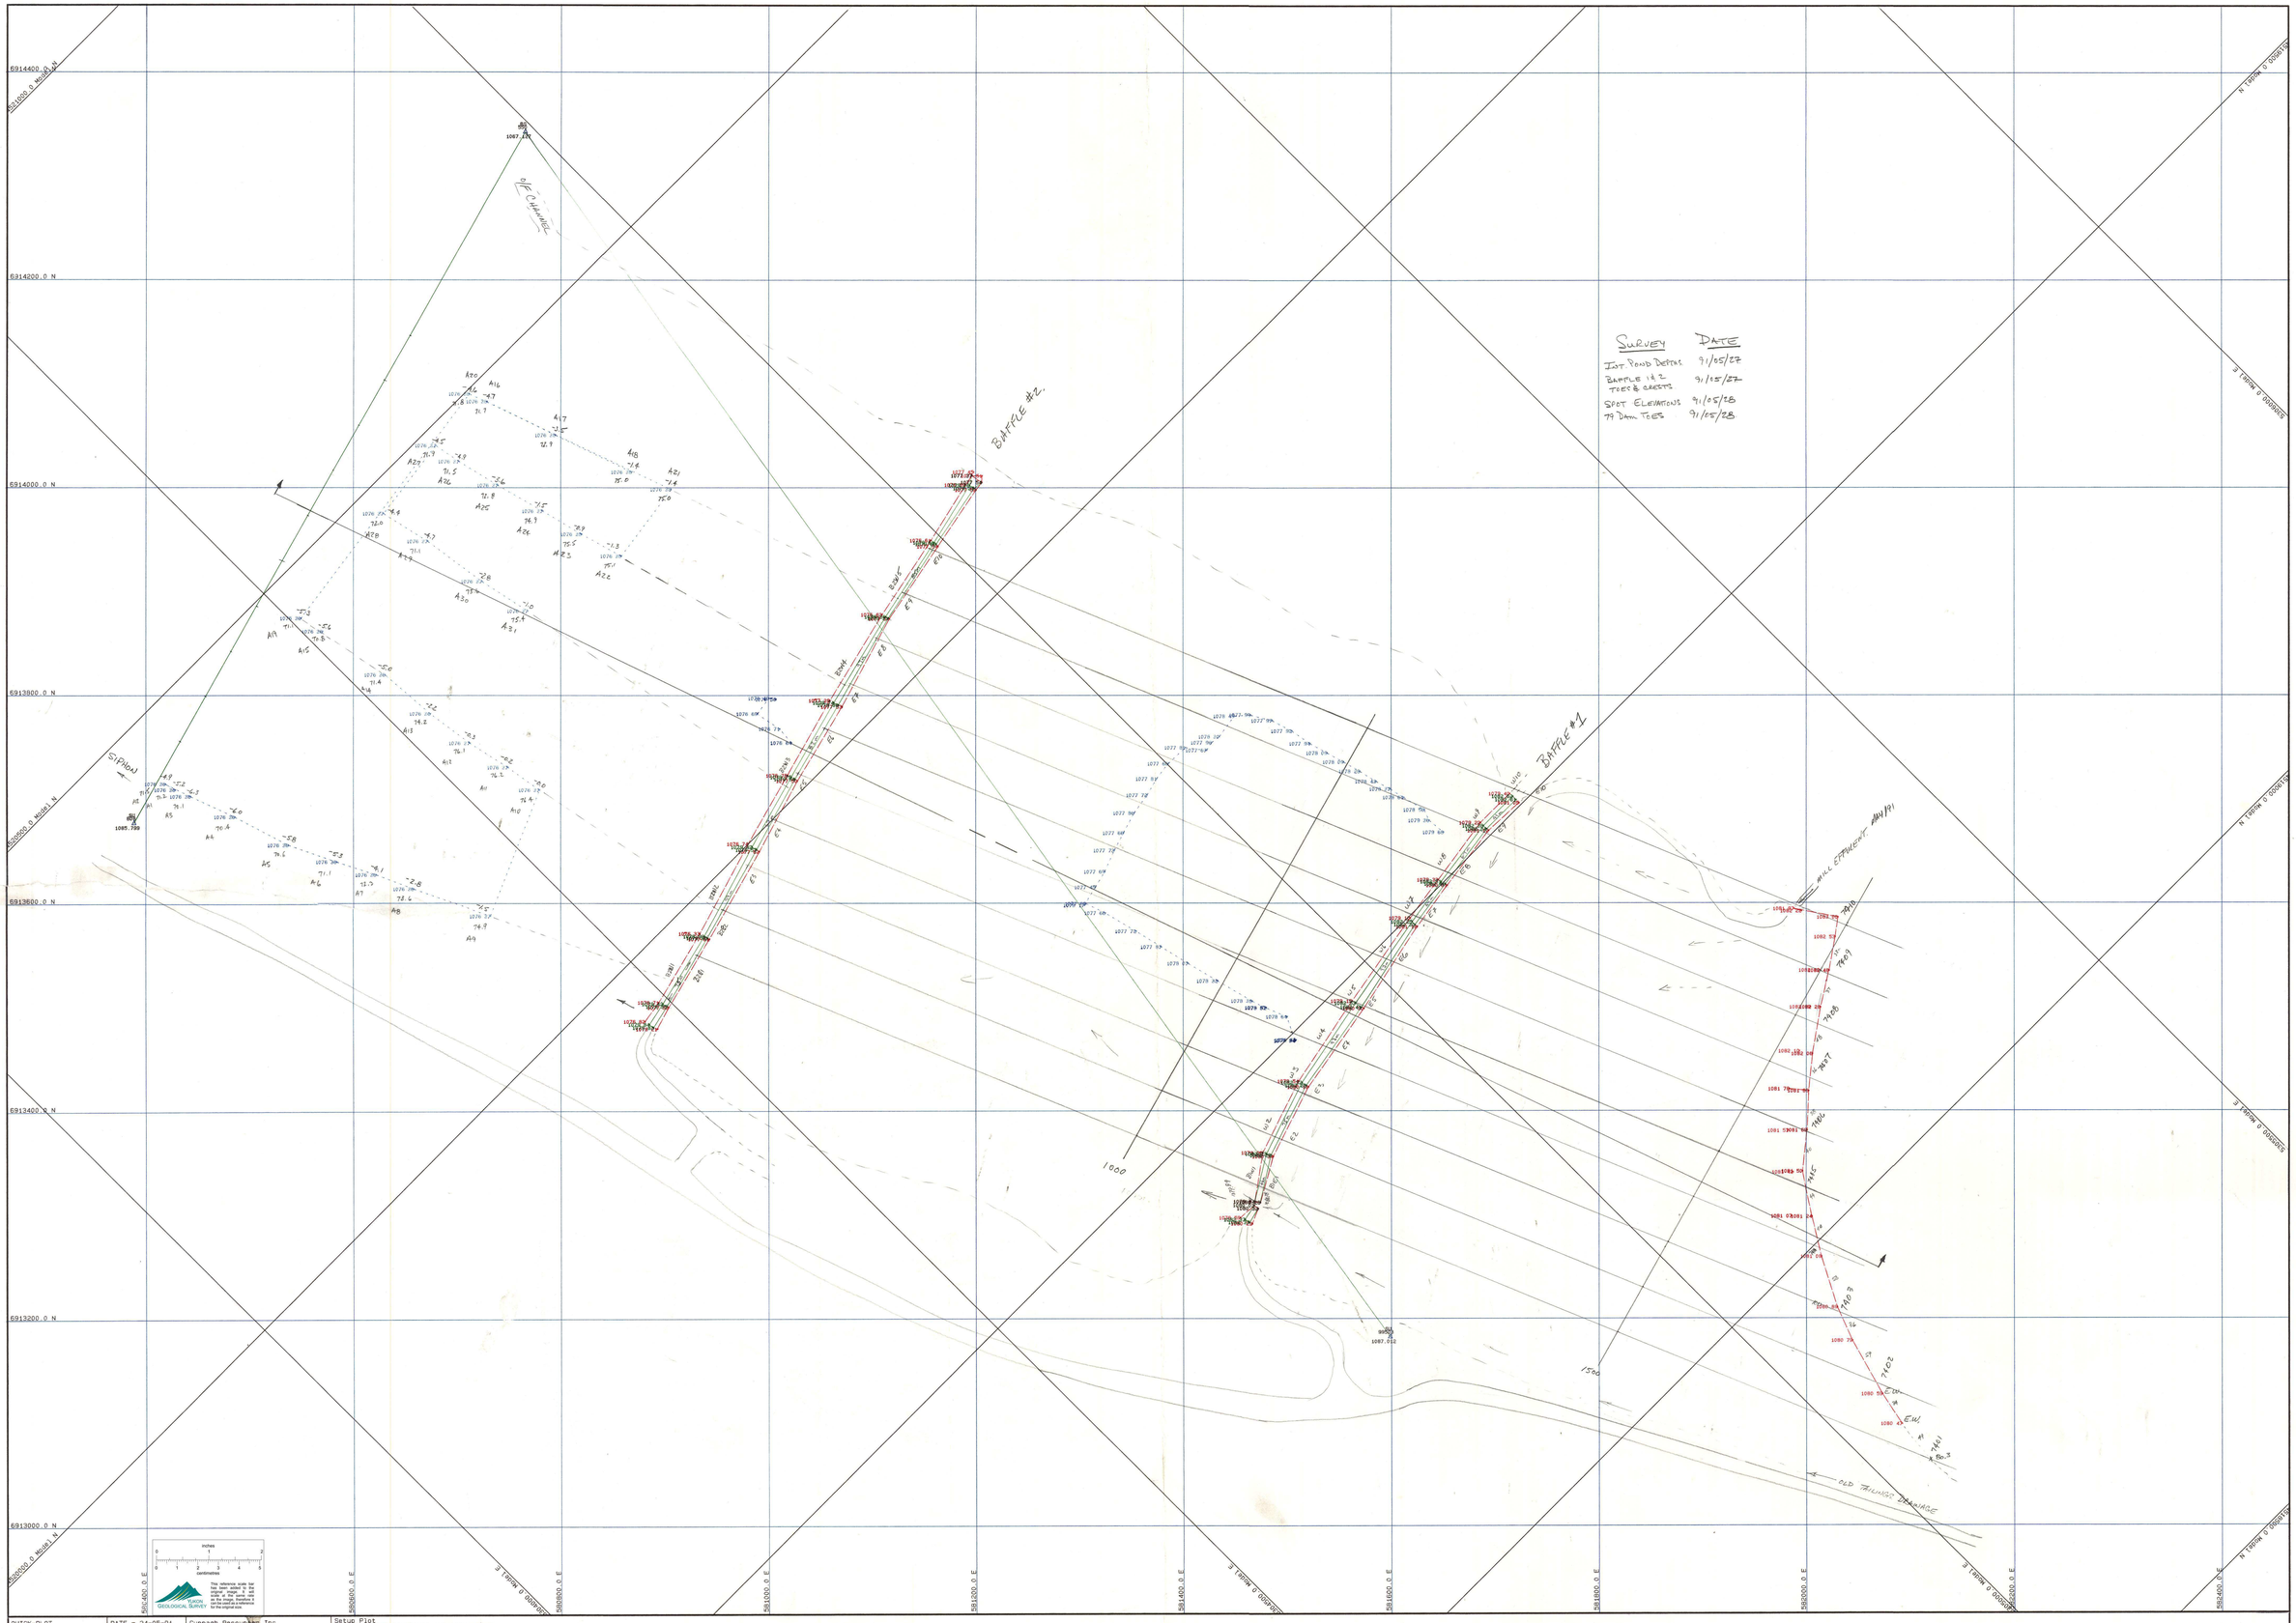
SURVEY DATE
JUST POND DEPTHS 91/05/27
BAFFLE 1 & 2 TOES & CREST 91/05/27
SPOT ELEVATIONS 91/05/28
79 DAM TOES 91/05/28
BAFFLE #2
BAFFLE #1
OF CHANNEL
SIPHON
MILL EFFLUENT
OLD TAILINGS DRAINAGE
6914400.0 N
6914200.0 N
6914000.0 N
6913800.0 N
6913600.0 N
6913400.0 N
6913200.0 N
6913000.0 N
